



# Bursztyn V Sz

94,35 m<sup>2</sup>

plus garaż 37,50 m<sup>2</sup>

Dom parterowy w technologii szkieletowej, z dwuspadowym dachem, dwustanowiskowym garażem i zadaszonym tarasem

min. wymiary działki 23,65 x 28,65 m

|                      |                       |
|----------------------|-----------------------|
| pow. netto parteru   | 149,25 m <sup>2</sup> |
| pow. całkowita       | 178,40 m <sup>2</sup> |
| pow. zabudowy        | 178,40 m <sup>2</sup> |
| kubatura brutto      | 932,20 m <sup>3</sup> |
| wysokość budynku     | 7,32 m                |
| kąt nachylenia dachu | 30°                   |
| rodzaj stropu        | lekki                 |
| pow. dachu           | 263,00 m <sup>2</sup> |




## TECHNOLOGIA


Ściany w szkielecie drewnianym + ocieplenie z wełny mineralnej + płyty OSB + ocieplenie w systemie Termo Organika. Pokrycie dachu: dachówka cementowa. Brama garażowa i drzwi zewnętrzne marki Hörmann.

Do tego projektu możesz wprowadzić zmiany, na które wyrazimy bezpłatną zgodę. Więcej na [www.studioatrium.pl](http://www.studioatrium.pl)

## RZUT PARTERU [m<sup>2</sup>]

|    |               |              |
|----|---------------|--------------|
| 1  | przedsiónek   | 4,75         |
| 2  | hall          | 9,10         |
| 3  | kuchnia       | 8,55         |
| 4  | pokój dzienny | 26,65        |
| 5  | pokój         | 10,75        |
| 6  | pokój         | 10,00        |
| 7  | łazienka      | 5,25         |
| 8  | pokój         | 11,25        |
| 9  | łazienka      | 2,70         |
| 10 | kotłownia     | 5,35         |
|    | <b>razem</b>  | <b>94,35</b> |
| 11 | garaż         | 37,50        |

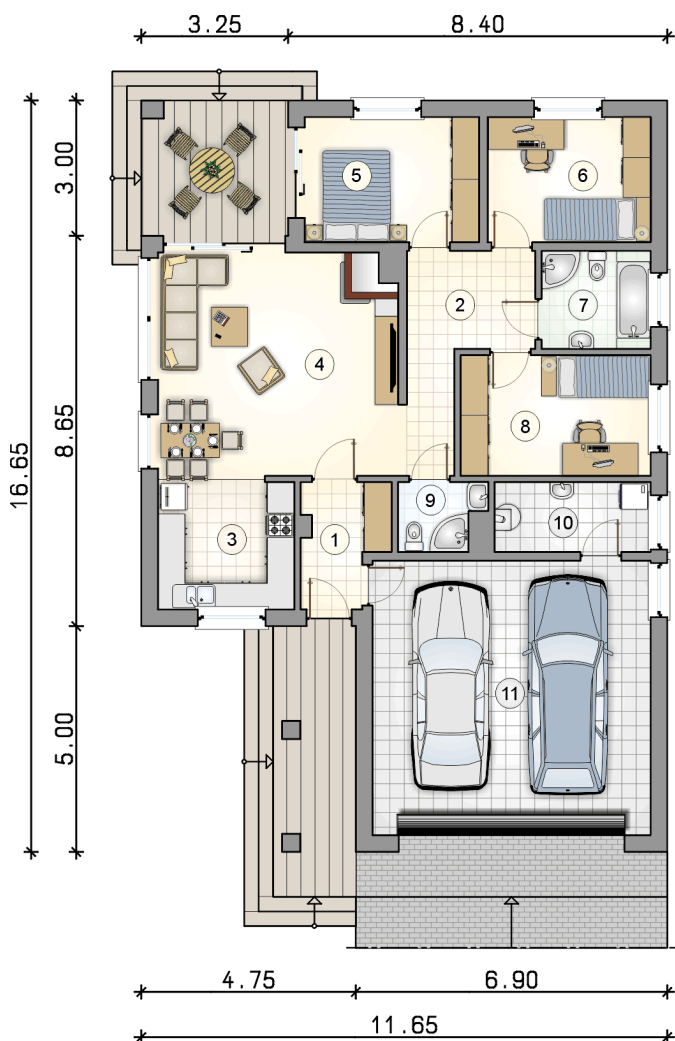

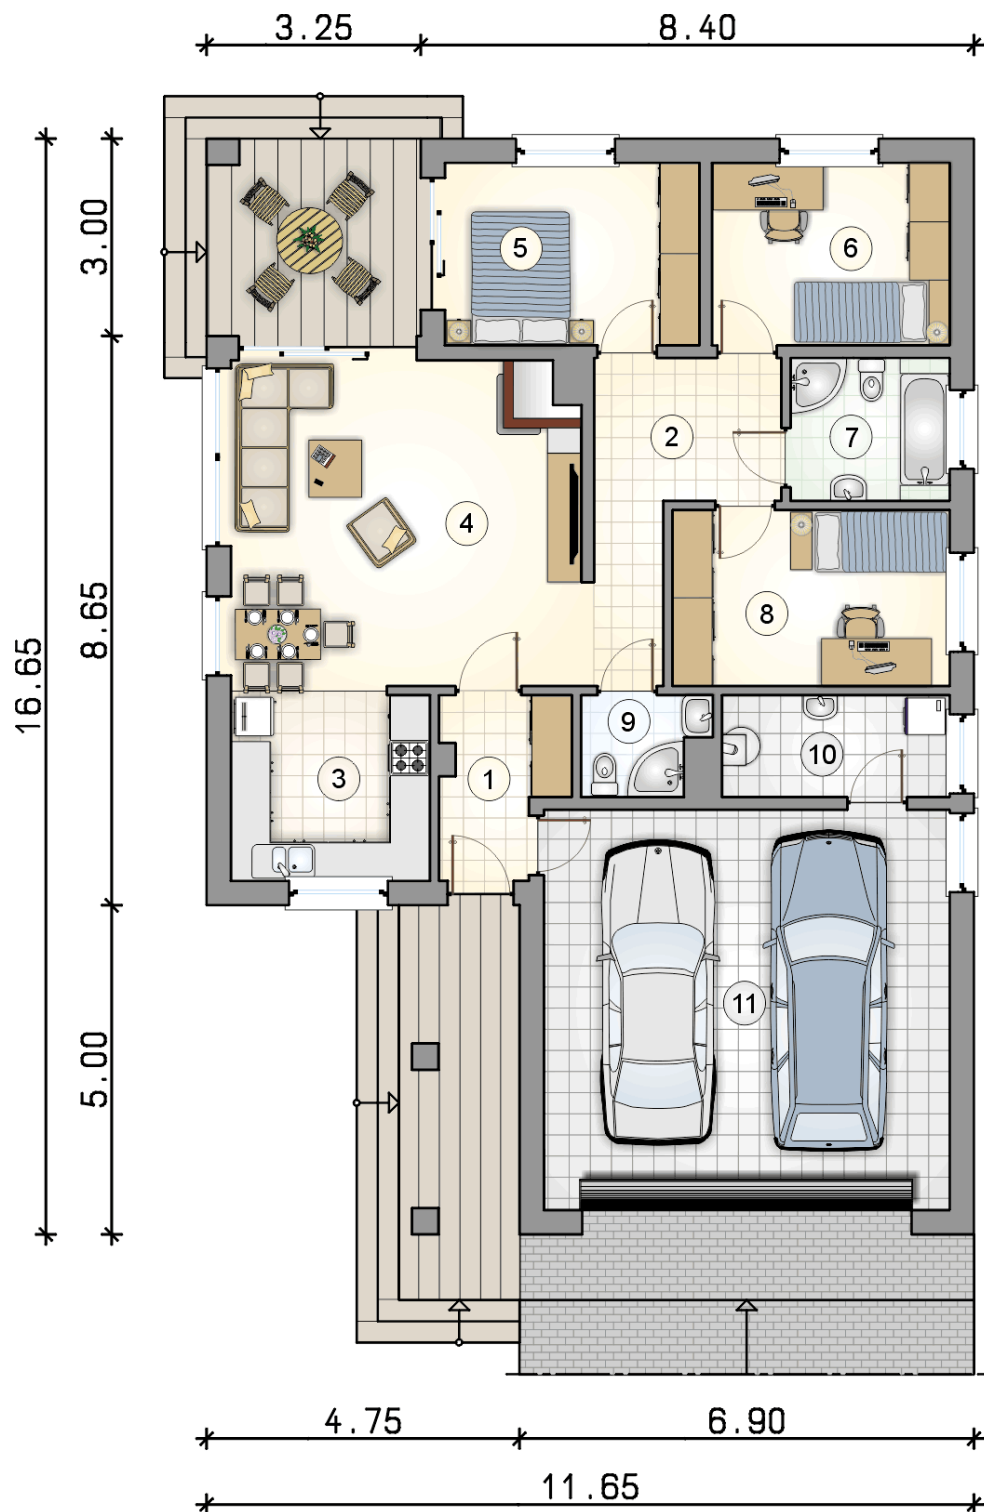

# RZUT PARTERU

[m<sup>2</sup>]

|    |               |       |
|----|---------------|-------|
| 1  | przedsiónek   | 4,75  |
| 2  | hall          | 9,10  |
| 3  | kuchnia       | 8,55  |
| 4  | pokój dzienny | 26,65 |
| 5  | pokój         | 10,75 |
| 6  | pokój         | 10,00 |
| 7  | łazienka      | 5,25  |
| 8  | pokój         | 11,25 |
| 9  | łazienka      | 2,70  |
| 10 | kotłownia     | 5,35  |
| 0  | <b>razem</b>  | 94,35 |
| 11 | garaż         | 37,50 |