



# Kraska

## 102,95 m<sup>2</sup>

plus garaż 20,90 m<sup>2</sup>

Dom jednorodzinny, parterowy z dachem czterospadowym, garażem i zadaszonym tarasem

min. wymiary działki 19,53 x 25,33 m

|                      |                       |
|----------------------|-----------------------|
| pow. netto parteru   | 154,95 m <sup>2</sup> |
| pow. całkowita       | 187,30 m <sup>2</sup> |
| pow. zabudowy        | 187,30 m <sup>2</sup> |
| kubatura brutto      | 822,00 m <sup>3</sup> |
| wysokość budynku     | 6,81 m                |
| kąt nachylenia dachu | 30°                   |
| rodzaj stropu        | lekki                 |
| pow. dachu           | 265,00 m <sup>2</sup> |



### TECHNOLOGIA


Technologia murowana: pustak ceramiczny gr. 25 cm + ocieplenie w systemie Termo Organika. Pokrycie dachu: dachówka Braas. Brama garażowa i drzwi zewnętrzne marki Hörmann.

Do tego projektu możesz wprowadzić zmiany, na które wyrazimy bezpłatną zgodę. Więcej na [www.studioatrium.pl](http://www.studioatrium.pl)


### KOSZTY BUDOWY

|                      |            |
|----------------------|------------|
| stan surowy          | 255 955 zł |
| roboty wykończeniowe | 234 251 zł |
| instalacje           | 107 679 zł |
| koszt budowy         | 597 885 zł |

Podane ceny są szacunkowymi cenami netto. Zapytaj o zestawienie materiałów naszego konsultanta na [www.studioatrium.pl](http://www.studioatrium.pl)

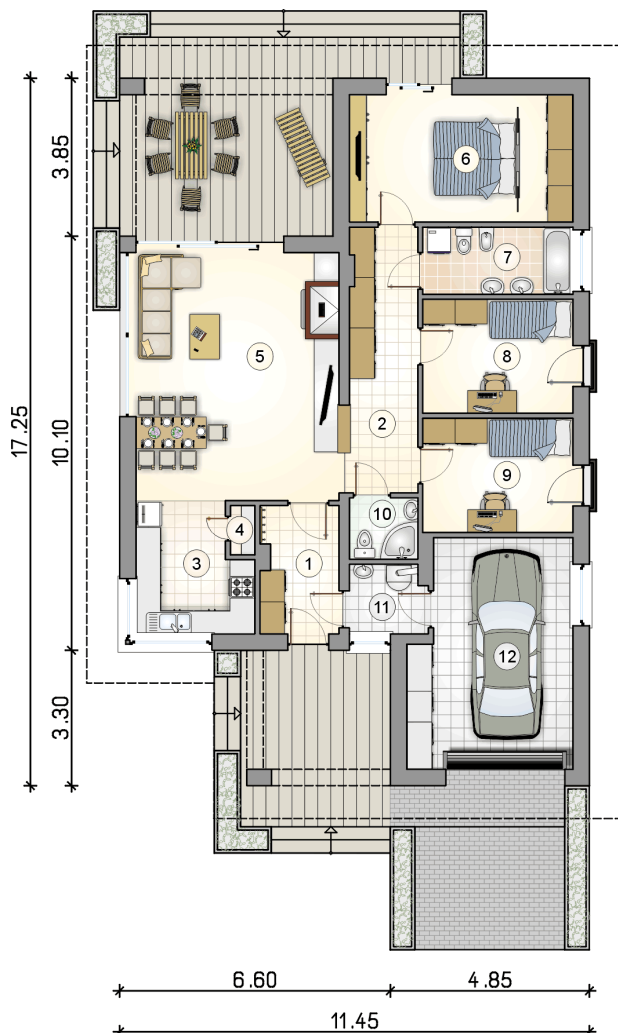

| RZUT PARTERU               | [m <sup>2</sup> ] |
|----------------------------|-------------------|
| 1 przedsionek              | 5,70              |
| 2 hall                     | 10,65             |
| 3 kuchnia                  | 8,30              |
| 4 spiżarka                 | 0,65              |
| 5 pokój dzienny z jadalnią | 29,65             |
| 6 pokój z garderobą        | 16,70             |
| 7 łazienka                 | 5,85              |
| 8 pokój                    | 10,00             |
| 9 pokój                    | 10,00             |
| 10 łazienka                | 2,40              |
| 11 kotłownia               | 3,05              |
| <b>razem</b>               | <b>102,95</b>     |
| 12 garaż                   | 20,90             |

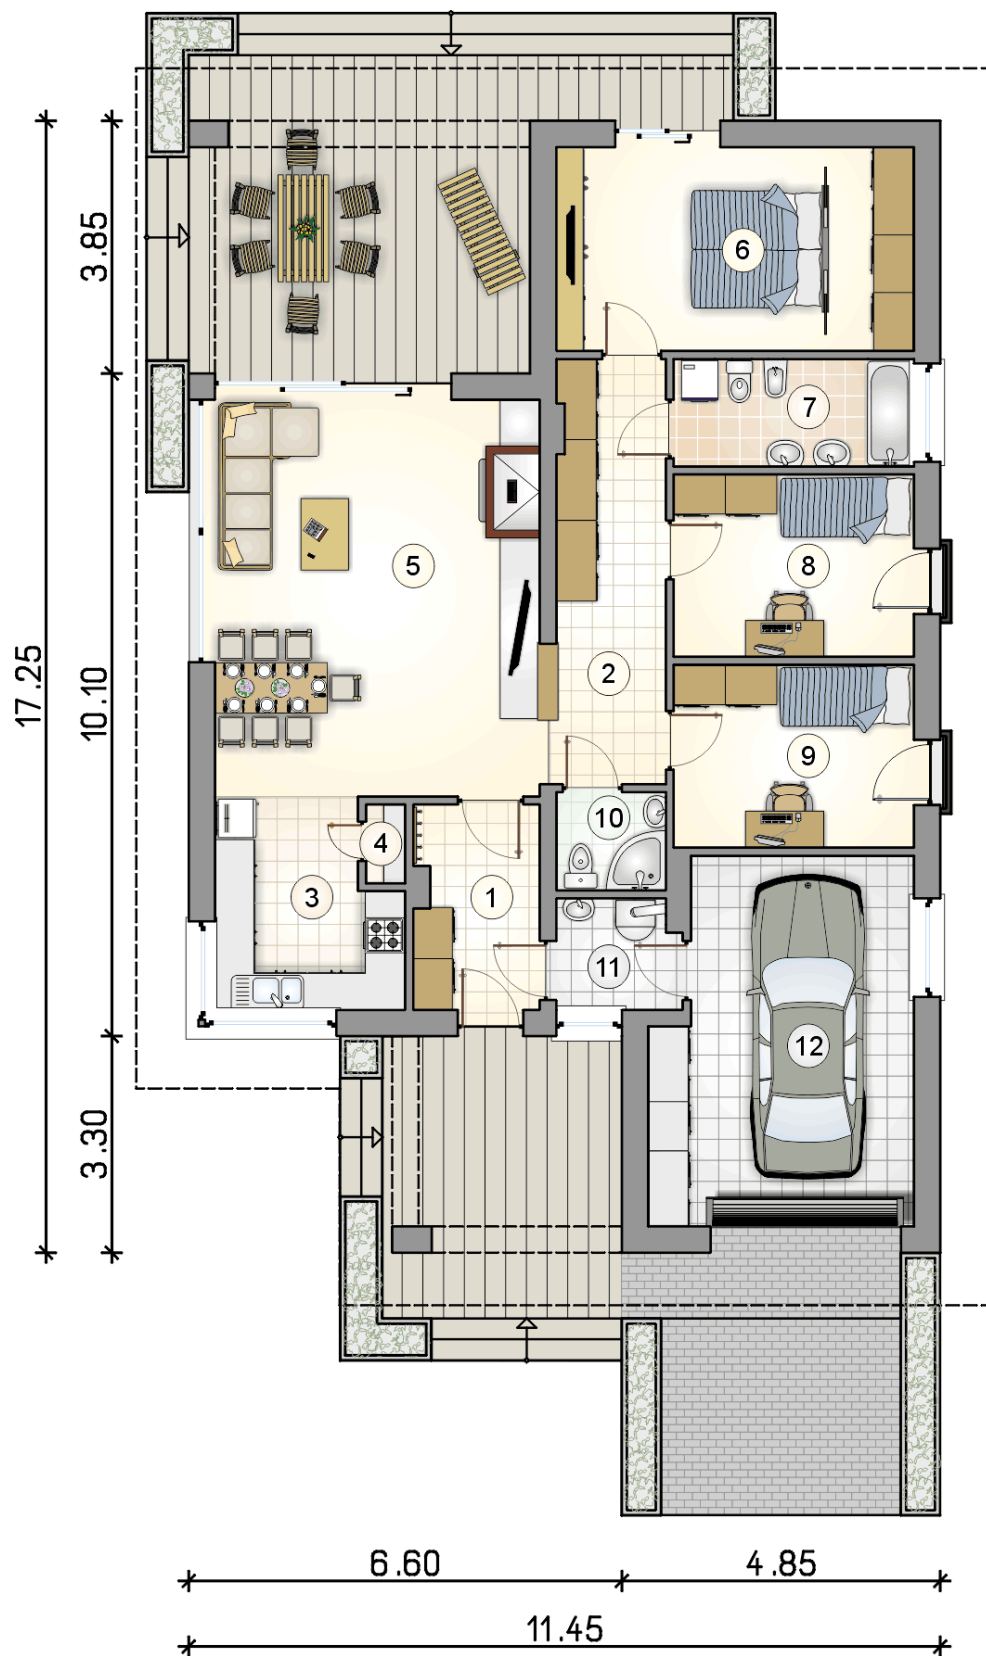

# RZUT PARTERU

[m<sup>2</sup>]

|              |                          |               |
|--------------|--------------------------|---------------|
| 1            | przedsiónek              | 5,70          |
| 2            | hall                     | 10,65         |
| 3            | kuchnia                  | 8,30          |
| 4            | spiżarka                 | 0,65          |
| 5            | pokój dzienny z jadalnią | 29,65         |
| 6            | pokój z garderobą        | 16,70         |
| 7            | łazienka                 | 5,85          |
| 8            | pokój                    | 10,00         |
| 9            | pokój                    | 10,00         |
| 10           | łazienka                 | 2,40          |
| 11           | kotłownia                | 3,05          |
| <b>razem</b> |                          | <b>102,95</b> |
| 12           | garaż                    | 20,90         |