



Oxford II

102,95 m²

plus garaż 20,10 m²

Dom parterowy z możliwością adaptacji poddasza, z kotłownią na paliwo stałe, narożnym niezadaszonym tarasem i garażem

min. wymiary działki 19,63 x 26,93 m

pow. netto parteru	139,05 m ²
pow. całkowita	351,80 m ²
pow. zabudowy	175,90 m ²
kubatura brutto	882,05 m ³
wysokość budynku	6,70 m
kąt nachylenia dachu	35°
rodzaj stropu	gęstożebrowy
pow. dachu	277,00 m ²



TECHNOLOGIA

Technologia murowana: pustak ceramiczny gr. 30 cm + ocieplenie w systemie Termo Organika. Pokrycie dachu: dachówka Braas. Brama garażowa i drzwi zewnętrzne marki Hörmann.

Do tego projektu możesz wprowadzić zmiany, na które wyrazimy bezpłatną zgodę. Więcej na www.studioatrium.pl

KOSZTY BUDOWY


stan surowy	312 838 zł
roboty wykończeniowe	286 312 zł
instalacje	131 610 zł
koszt budowy	730 760 zł

Podane ceny są szacunkowymi cenami netto. Zapytaj o zestawienie materiałów naszego konsultanta na www.studioatrium.pl



RZUT PARTERU [m²]

1	przedsiónek	4,65
2	spiżarka	3,90
3	kuchnia	10,20
4	pokój dzienny z jadalnią	25,70
5	hall z komunikacją	10,45
6	pokój	10,85
7	garderoba	3,15
8	pokój	9,25
9	łazienka	5,65
10	pokój	8,60
11	kotłownia	9,05
12	w.c.	1,25
13	schowek	0,25
	razem	102,95
14	garaż	20,10

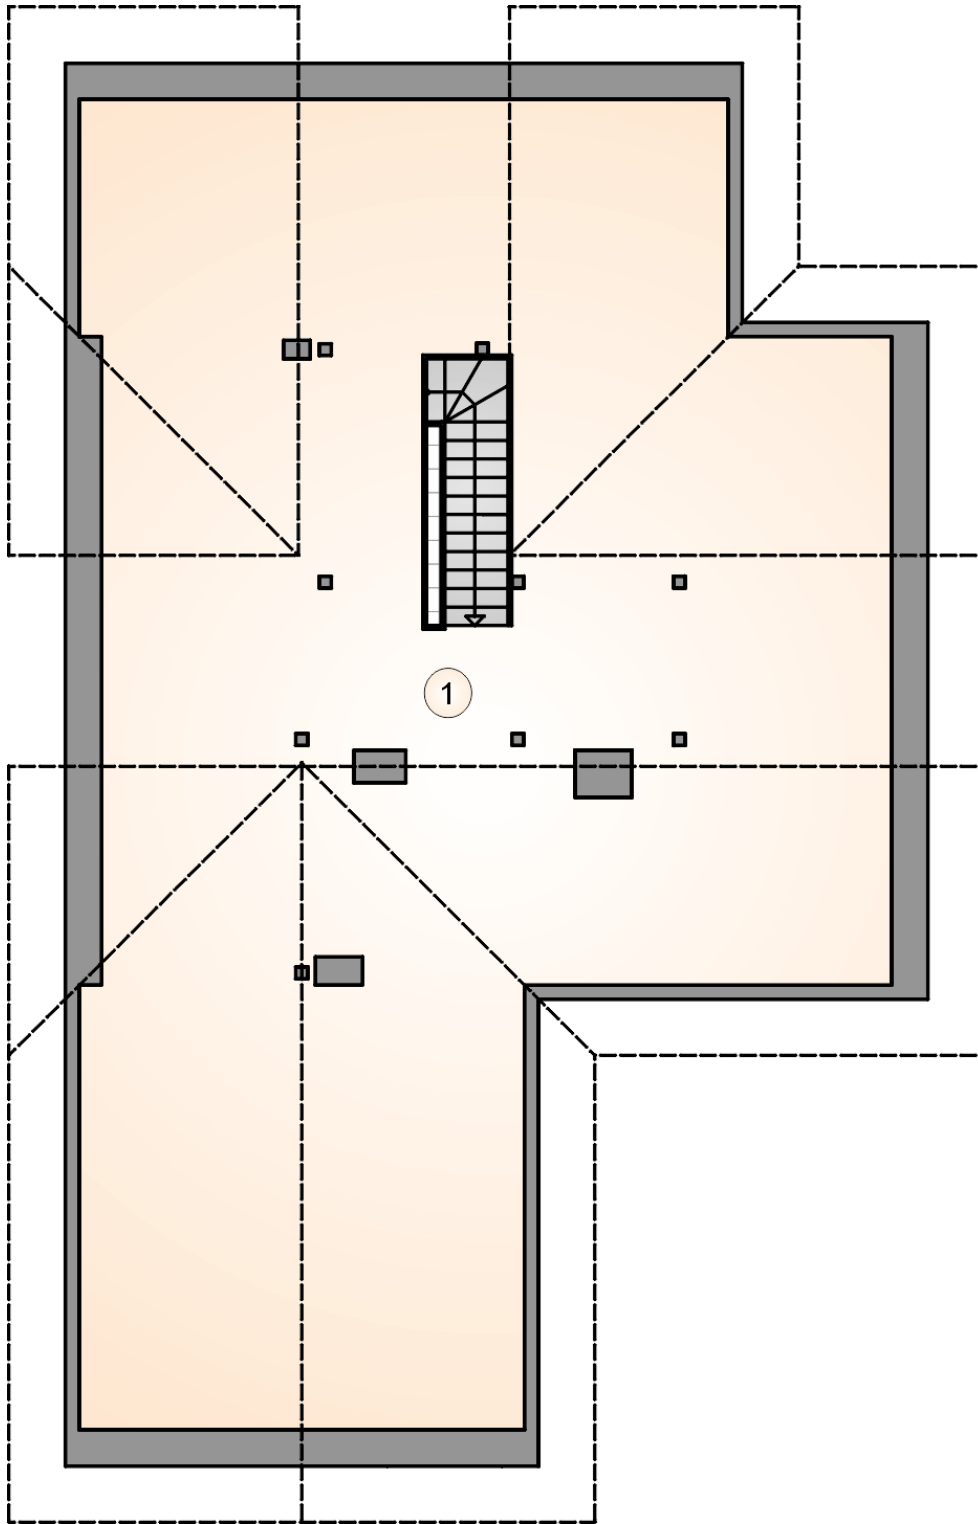

RZUT PODDASZA

[m²]

- 1 strych do adaptacji
- 0 razem strychy

53,95
53,95