



Pelikan Slim IX

77,95 m²

plus garaż 26,40 m²

Parterowy dom jednorodzinny z garażem
jednostanowiskowym, idealny na wąską
działkę

min. wymiary działki 17,5 x 25,5 m

pow. netto parteru	124,25 m ²
pow. całkowita	153,40 m ²
pow. zabudowy	153,40 m ²
kubatura brutto	714,30 m ³
wysokość budynku	6,43 m
kąt nachylenia dachu	30°
rodzaj stropu	lekki
pow. dachu	225,00 m ²



TECHNOLOGIA

Technologia murowana: pustak ceramiczny gr.
25 cm + ocieplenie w systemie Termo
Organika. Pokrycie dachu: dachówka Braas.
Drzwi zewnętrzne i brama garażowa marki
Hörmann.

Do tego projektu możesz wprowadzić zmiany, na
które wyrazimy bezpłatną zgodę. Więcej na
www.studioatrium.pl


KOSZTY BUDOWY


stan surowy	205 118 zł
roboty wykończeniowe	187 725 zł
instalacje	86 292 zł
koszt budowy	479 135 zł

Podane ceny są szacunkowymi cenami netto. Zapytaj
o zestawienie materiałów naszego konsultanta na
www.studioatrium.pl

RZUT PARTERU [m²]

1	przedsionek	5,15
2	hall	5,45
3	kuchnia	6,60
4	pokój dzienny z jadalnią	22,80
5	pokój z garderobą	14,45
6	łazienka	5,60
7	pokój	11,80
8	w.c.	1,65
9	kotłownia	4,45
	razem	77,95
10	garaż	26,40

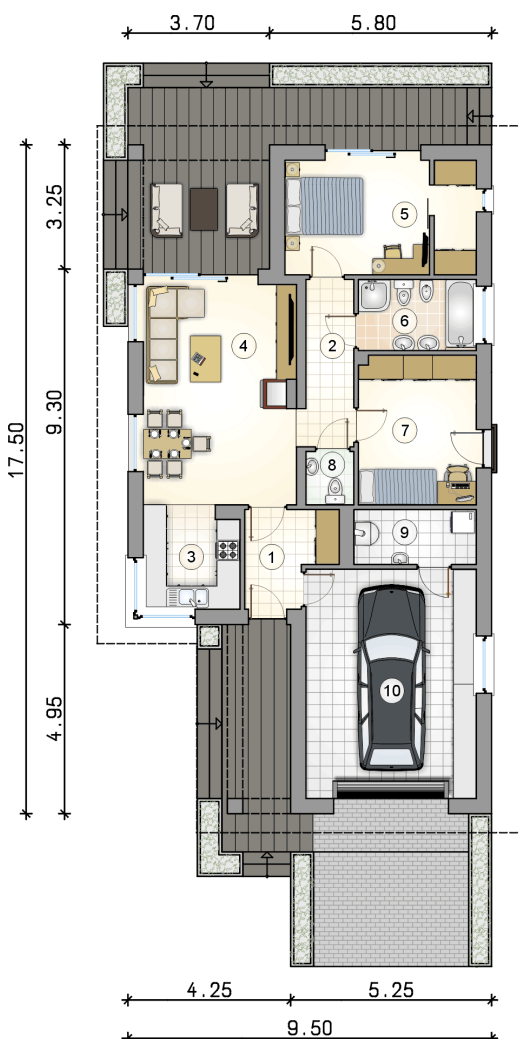

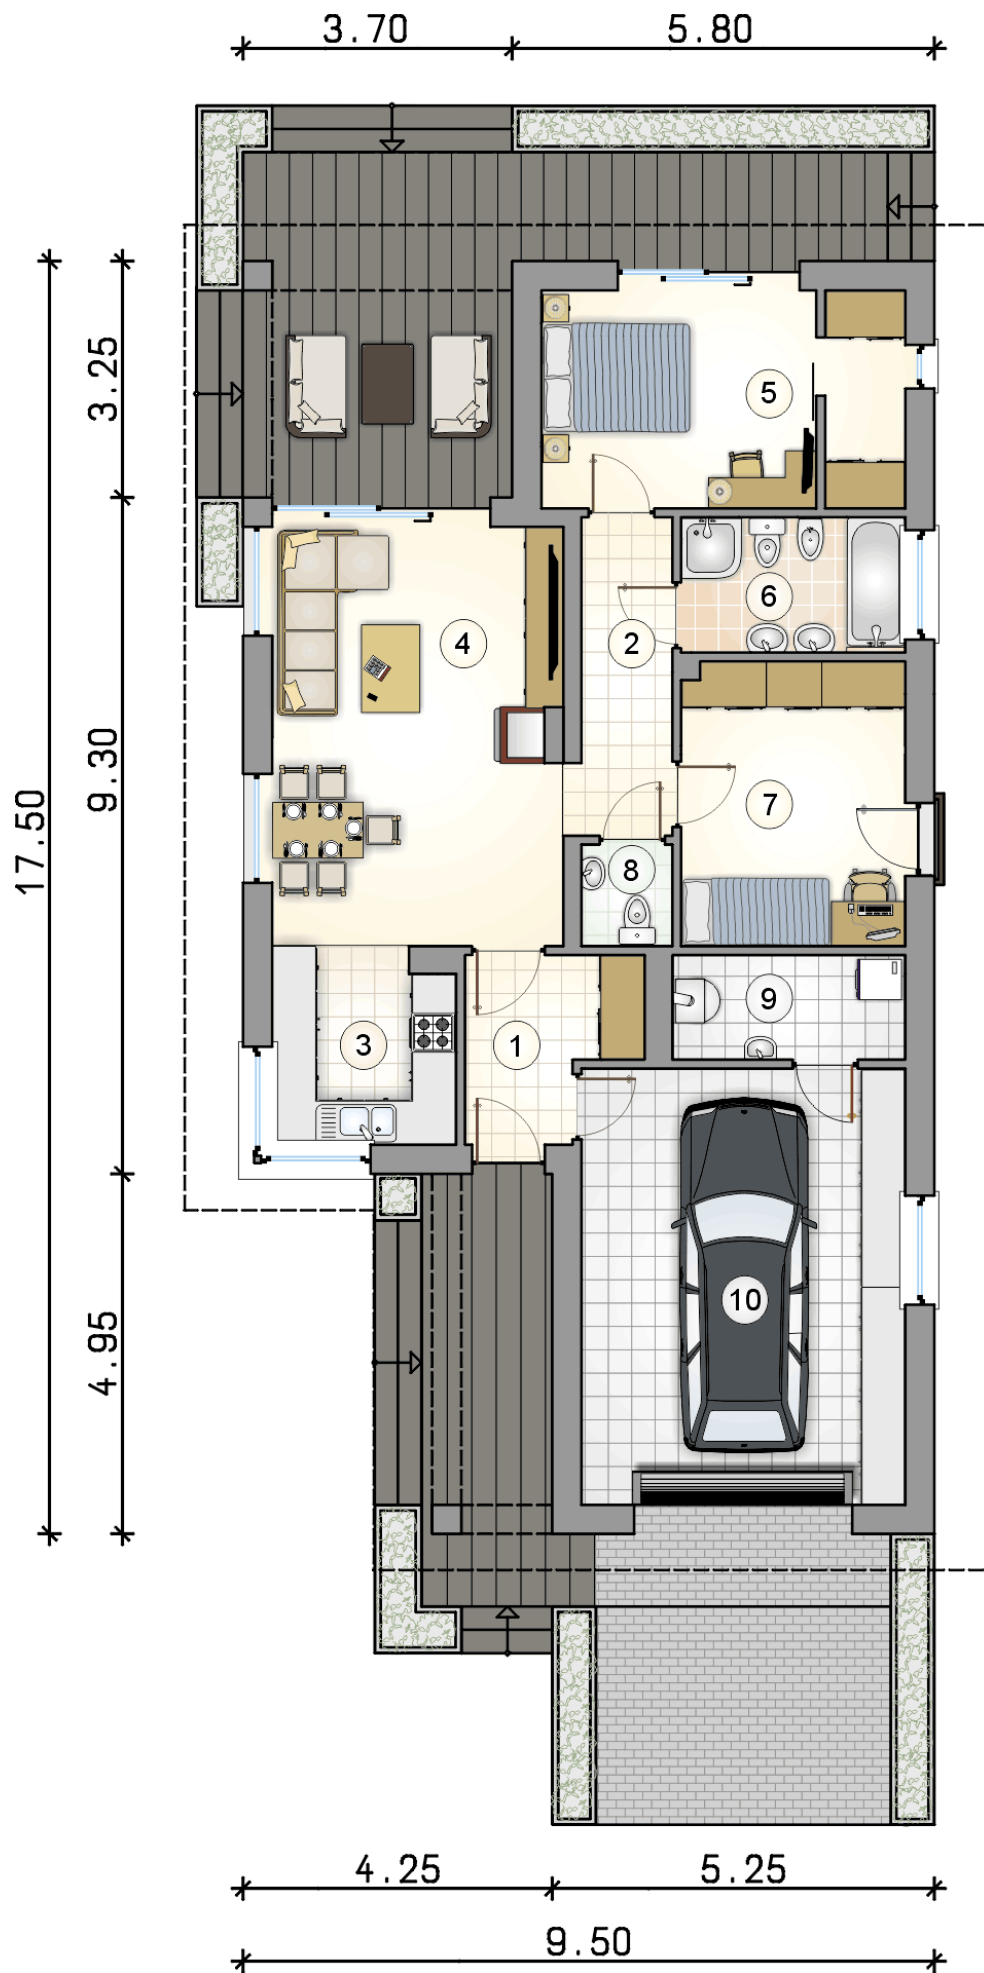

RZUT PARTERU

[m²]

1	przedsionek	5,15
2	hall	5,45
3	kuchnia	6,60
4	pokój dzienny z jadalnią	22,80
5	pokój z garderobą	14,45
6	łazienka	5,60
7	pokój	11,80
8	w.c.	1,65
9	kotłownia	4,45
0	razem	77,95
10	garaż	26,40