



# Pelikan XVIII Bis

151,9 m<sup>2</sup>

plus garaż 35,40 m<sup>2</sup>

Parterowy dom z dwustanowiskowym garażem, zadaszonym tarasem i dużą kotłownią

min. wymiary działki 19,53 x 31,92 m

|                      |                         |
|----------------------|-------------------------|
| pow. netto parteru   | 215,25 m <sup>2</sup>   |
| pow. całkowita       | 253,60 m <sup>2</sup>   |
| pow. zabudowy        | 253,60 m <sup>2</sup>   |
| kubatura brutto      | 1 264,55 m <sup>3</sup> |
| wysokość budynku     | 7,64 m                  |
| kąt nachylenia dachu | 35°                     |
| rodzaj stropu        | lekki                   |
| pow. dachu           | 381,20 m <sup>2</sup>   |

## TECHNOLOGIA

Technologia murowana: pustak ceramiczny gr. 25 cm + ocieplenie w systemie Termo Organika. Pokrycie dachu: dachówka. Brama garażowa i drzwi zewnętrzne marki Hörmann.

Do tego projektu możesz wprowadzić zmiany, na które wyrazimy bezpłatną zgodę. Więcej na [www.studioatrium.pl](http://www.studioatrium.pl)


## KOSZTY BUDOWY


|                      |            |
|----------------------|------------|
| stan surowy          | 325 968 zł |
| roboty wykończeniowe | 298 328 zł |
| instalacje           | 137 134 zł |
| koszt budowy         | 761 430 zł |

Podane ceny są szacunkowymi cenami netto. Zapytaj o zestawienie materiałów naszego konsultanta na [www.studioatrium.pl](http://www.studioatrium.pl)

## RZUT PARTERU [m<sup>2</sup>]

|    |                          |               |
|----|--------------------------|---------------|
| 1  | przedsionek              | 6,70          |
| 2  | w.c.                     | 1,90          |
| 3  | kuchnia                  | 10,20         |
| 4  | pokój dzienny z jadalnią | 47,90         |
| 5  | korytarz                 | 18,35         |
| 6  | pokój z garderobą        | 18,20         |
| 7  | łazienka                 | 8,50          |
| 8  | pokój                    | 13,85         |
| 9  | pokój                    | 13,85         |
| 10 | kotłownia                | 12,45         |
|    | <b>razem</b>             | <b>151,90</b> |
| 11 | garaż                    | 35,40         |

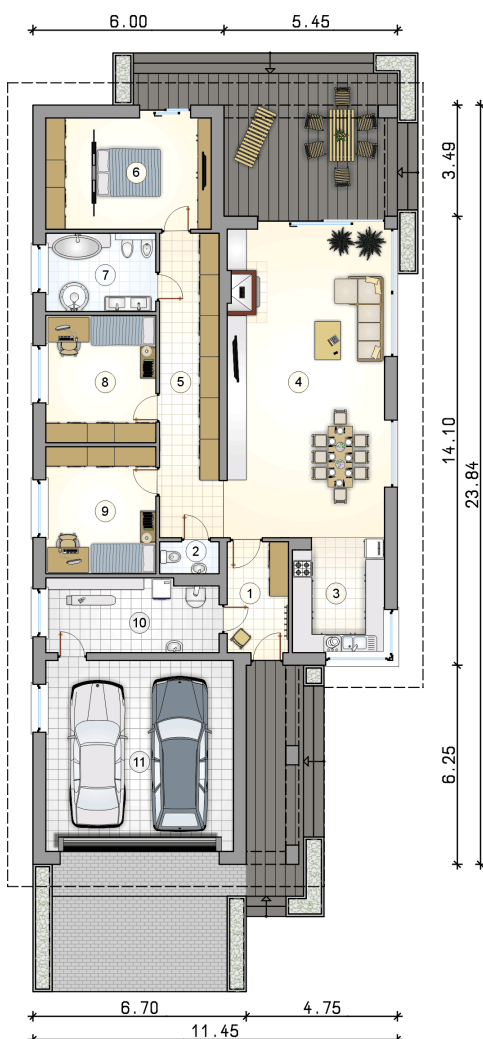

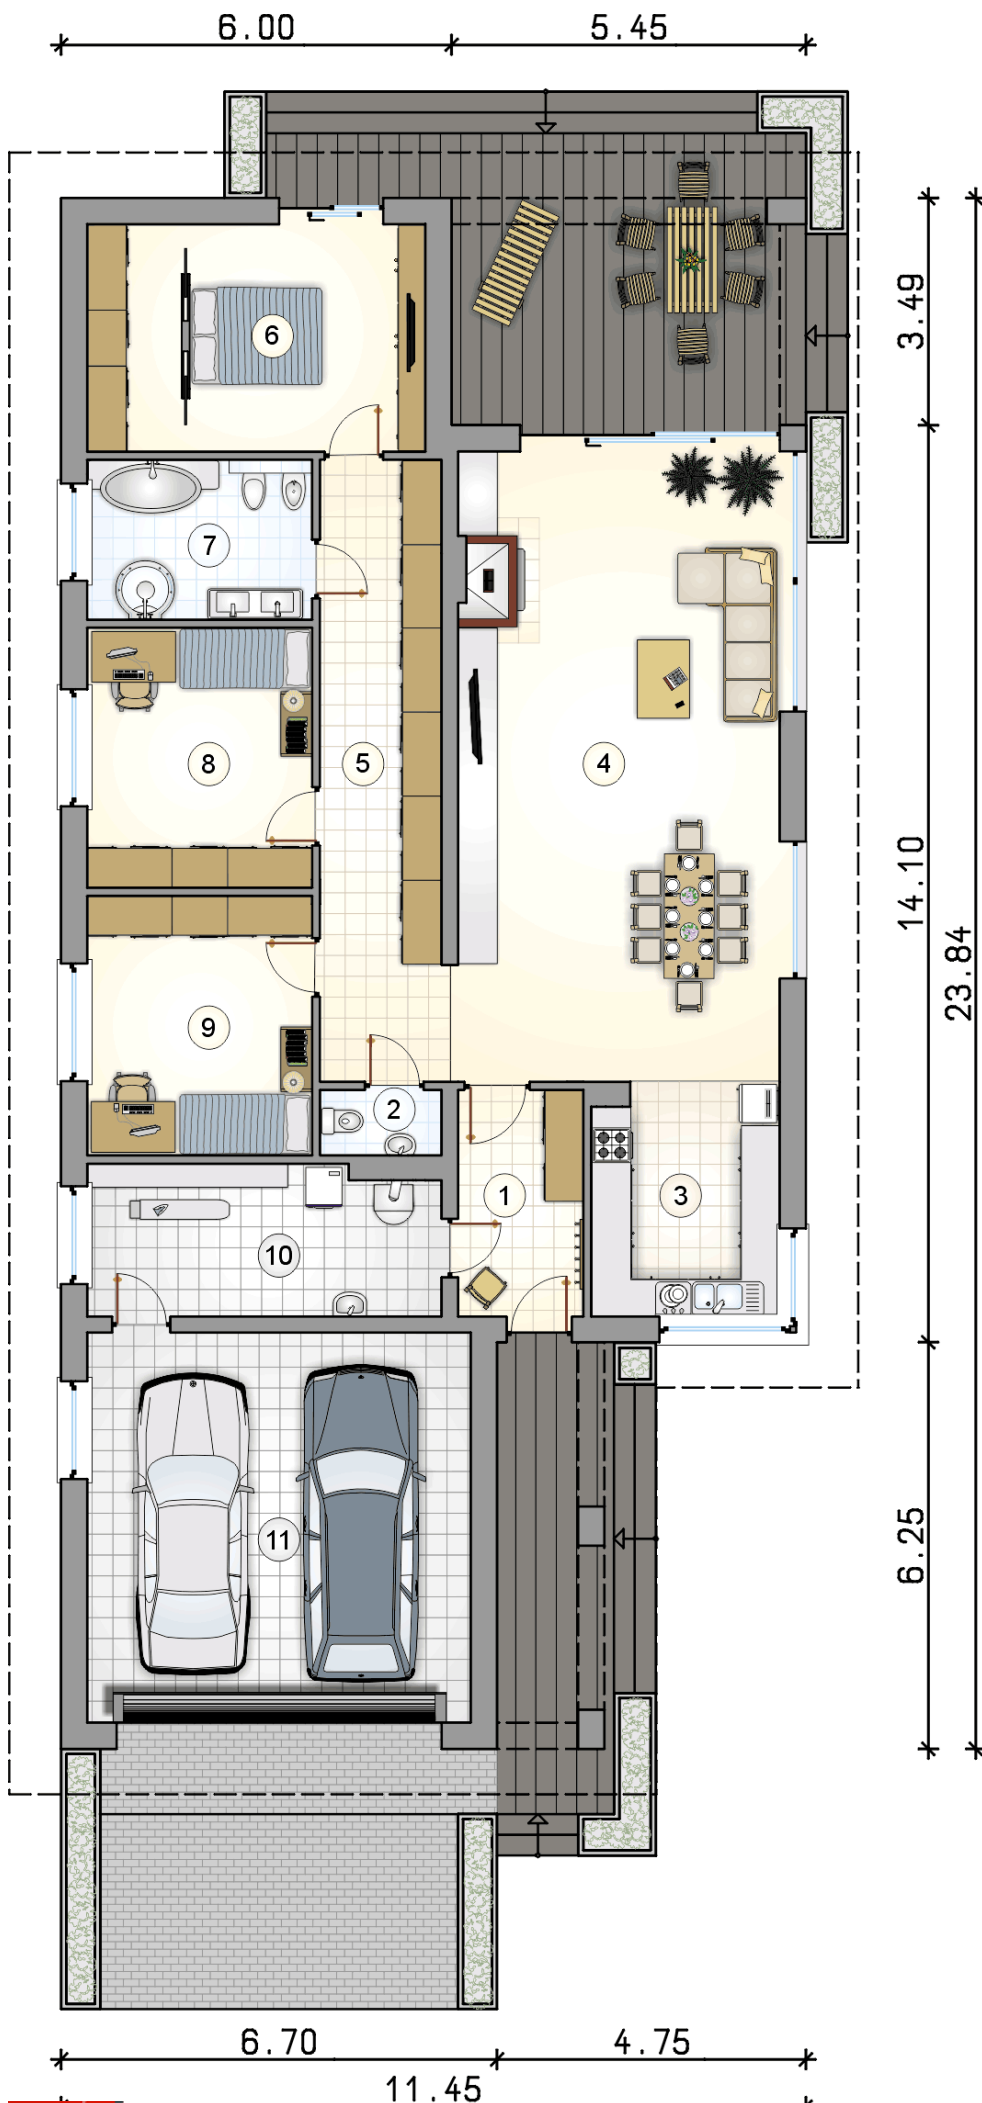

# RZUT PARTERU

[m<sup>2</sup>]

|    |                          |               |
|----|--------------------------|---------------|
| 1  | przedsiónek              | 6,70          |
| 2  | w.c.                     | 1,90          |
| 3  | kuchnia                  | 10,20         |
| 4  | pokój dzienny z jadalnią | 47,90         |
| 5  | korytarz                 | 18,35         |
| 6  | pokój z garderobą        | 18,20         |
| 7  | łazienka                 | 8,50          |
| 8  | pokój                    | 13,85         |
| 9  | pokój                    | 13,85         |
| 10 | kotłownia                | 12,45         |
| 0  | <b>razem</b>             | <b>151,90</b> |
| 11 | garaż                    | 35,40         |