



# Pleszka SZ

124,5 m<sup>2</sup>

plus garaż 21,95 m<sup>2</sup>

Dom jednorodzinny w technologii szkieletowej z garażem, parterowy ze strychem, przykryty dwuspadowym dachem

min. wymiary działki 23,45 x 31,8 m

|                      |                       |
|----------------------|-----------------------|
| pow. netto parteru   | 176,70 m <sup>2</sup> |
| pow. całkowita       | 357,40 m <sup>2</sup> |
| pow. zabudowy        | 206,25 m <sup>2</sup> |
| kubatura brutto      | 924,60 m <sup>3</sup> |
| wysokość budynku     | 6,96 m                |
| kąt nachylenia dachu | 30°                   |
| rodzaj stropu        | lekki                 |
| pow. dachu           | 176,00 m <sup>2</sup> |




## TECHNOLOGIA


Ściany w szkielecie drewnianym + ocieplenie z wełny mineralnej + płyty OSB + ocieplenie w systemie Termo Organika. Pokrycie dachu: dachówka Braas. Brama garażowa i drzwi zewnętrzne marki Hörmann.

Do tego projektu możesz wprowadzić zmiany, na które wyrazimy bezpłatną zgodę. Więcej na [www.studioatrium.pl](http://www.studioatrium.pl)

## RZUT PARTERU [m<sup>2</sup>]

|    |                          |               |
|----|--------------------------|---------------|
| 1  | przedsionek              | 8,70          |
| 2  | hall z komunikacją       | 13,20         |
| 3  | kuchnia                  | 8,80          |
| 4  | spiżarka                 | 0,85          |
| 5  | pokój dzienny z jadalnią | 31,80         |
| 6  | pokój z garderobą        | 16,65         |
| 7  | łazienka                 | 6,75          |
| 8  | pokój                    | 9,95          |
| 9  | pokój                    | 11,30         |
| 10 | w.c.                     | 2,20          |
| 11 | kotłownia                | 14,30         |
|    | <b>razem</b>             | <b>124,50</b> |
| 12 | garaż                    | 21,95         |

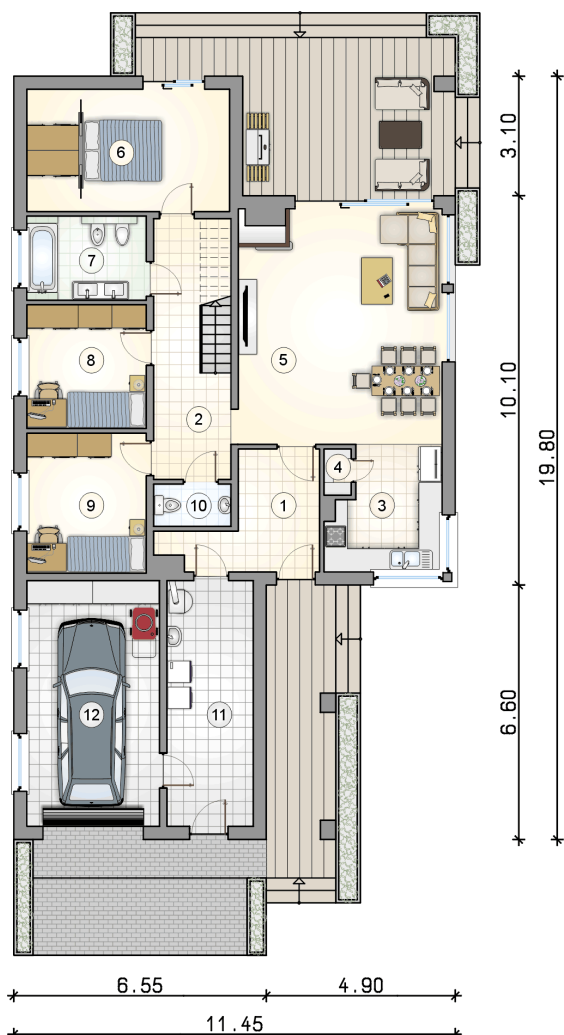

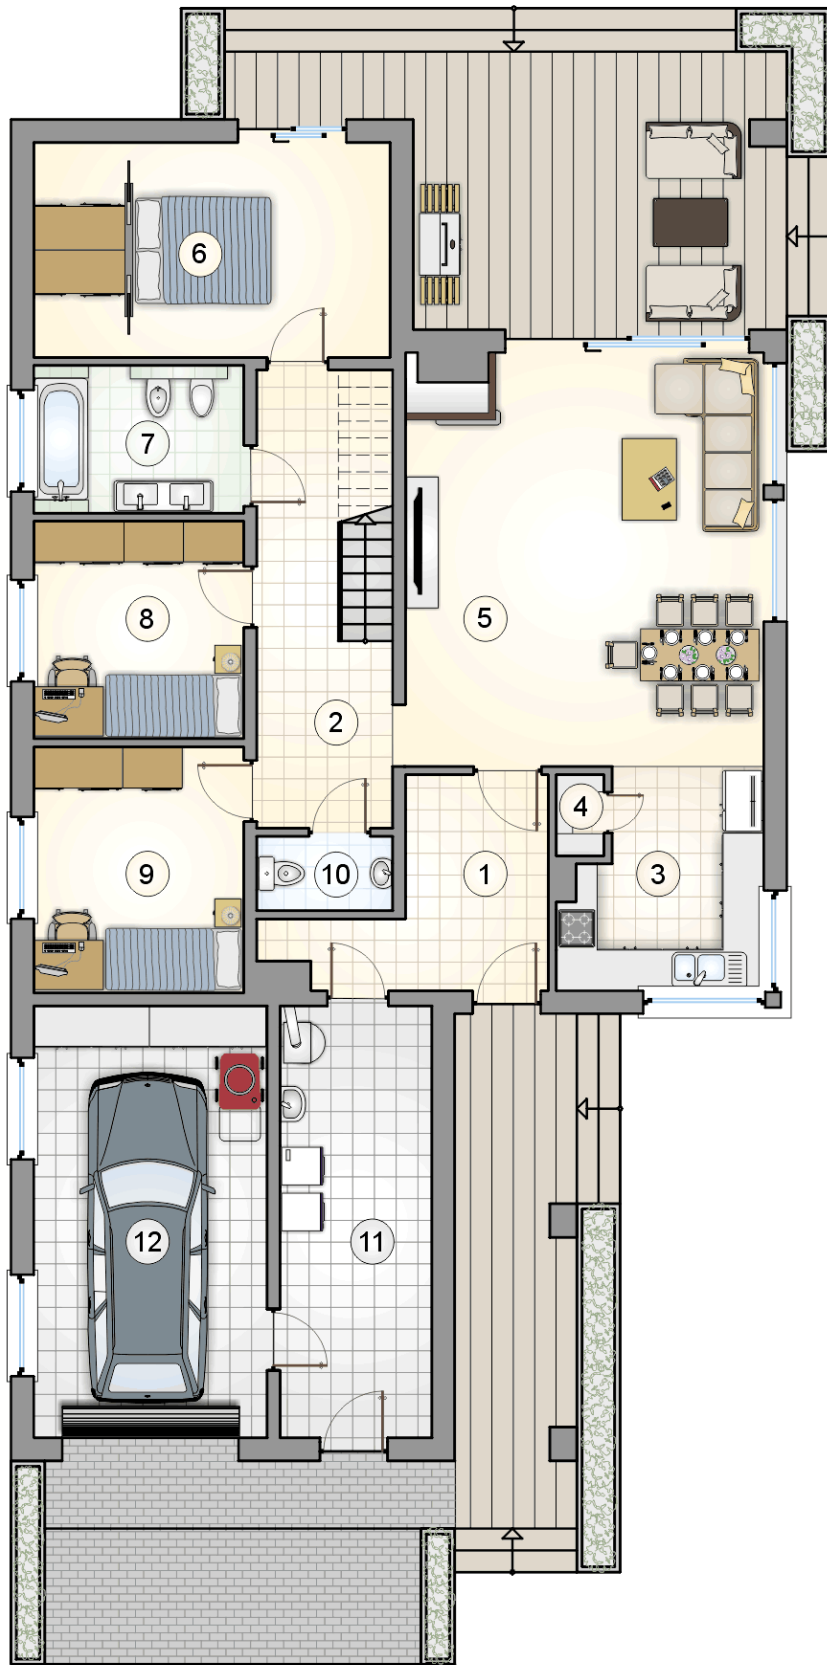

# RZUT PARTERU


[m<sup>2</sup>]

|    |                          |               |
|----|--------------------------|---------------|
| 1  | przedsiónek              | 8,70          |
| 2  | hall z komunikacją       | 13,20         |
| 3  | kuchnia                  | 8,80          |
| 4  | spiżarka                 | 0,85          |
| 5  | pokój dzienny z jadalnią | 31,80         |
| 6  | pokój z garderobą        | 16,65         |
| 7  | łazienka                 | 6,75          |
| 8  | pokój                    | 9,95          |
| 9  | pokój                    | 11,30         |
| 10 | w.c.                     | 2,20          |
| 11 | kotłownia                | 14,30         |
|    | <b>razem</b>             | <b>124,50</b> |
| 12 | garaż                    | 21,95         |

3.10  
10.10  
6.60  
19.80

6.55 4.90

11.45

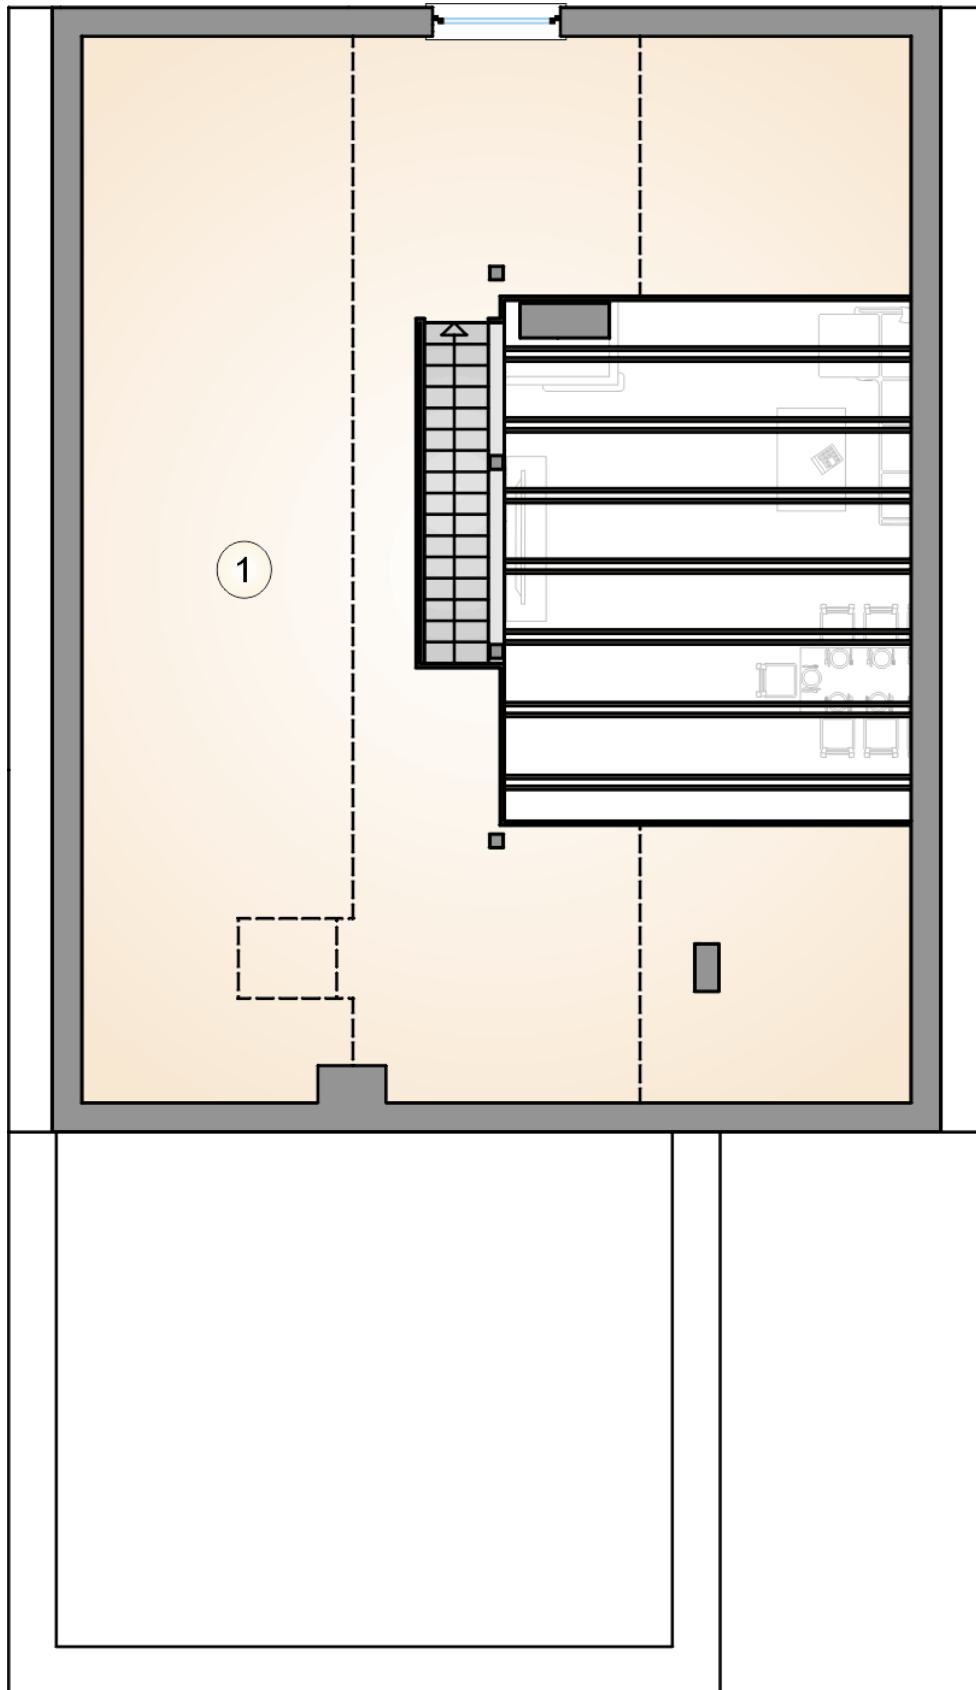

RZUT PODDASZA

[m<sup>2</sup>]

1 strych

34,40