



Pliszka IV

102,95 m²

plus garaż 20,90 m²

Dom parterowy, z dwuspadowym dachem, jednostanowiskowym garażem i zadaszonym tarasem

min. wymiary działki 19,53 x 25,33 m

pow. netto parteru	154,95 m ²
pow. całkowita	187,30 m ²
pow. zabudowy	187,30 m ²
kubatura brutto	819,20 m ³
wysokość budynku	6,08 m
kąt nachylenia dachu	25°
rodzaj stropu	lekki
pow. dachu	258,00 m ²



TECHNOLOGIA


Technologia murowana: pustak ceramiczny gr. 25 cm + ocieplenie w systemie Termo Organika. Pokrycie dachu: dachówka Braas. Brama garażowa i drzwi zewnętrzne marki Hörmann.

Do tego projektu możesz wprowadzić zmiany, na które wyrazimy bezpłatną zgodę. Więcej na www.studioatrium.pl


KOSZTY BUDOWY

stan surowy	255 955 zł
roboty wykończeniowe	234 251 zł
instalacje	107 679 zł
koszt budowy	597 885 zł

Podane ceny są szacunkowymi cenami netto. Zapytaj o zestawienie materiałów naszego konsultanta na www.studioatrium.pl

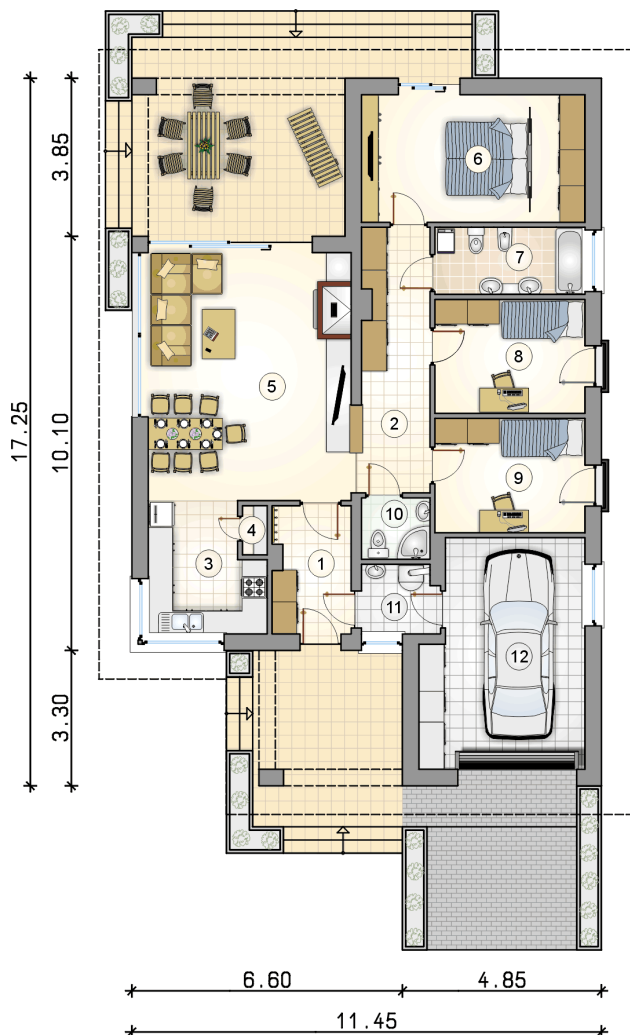

RZUT PARTERU	[m ²]
1 przedsionek	5,70
2 hall	10,65
3 kuchnia	8,30
4 spiżarka	0,65
5 pokój dzienny z jadalnią	29,65
6 pokój z garderobą	16,70
7 łazienka	5,85
8 pokój	10,00
9 pokój	10,00
10 łazienka	2,40
11 kotłownia	3,05
razem	102,95
12 garaż	20,90

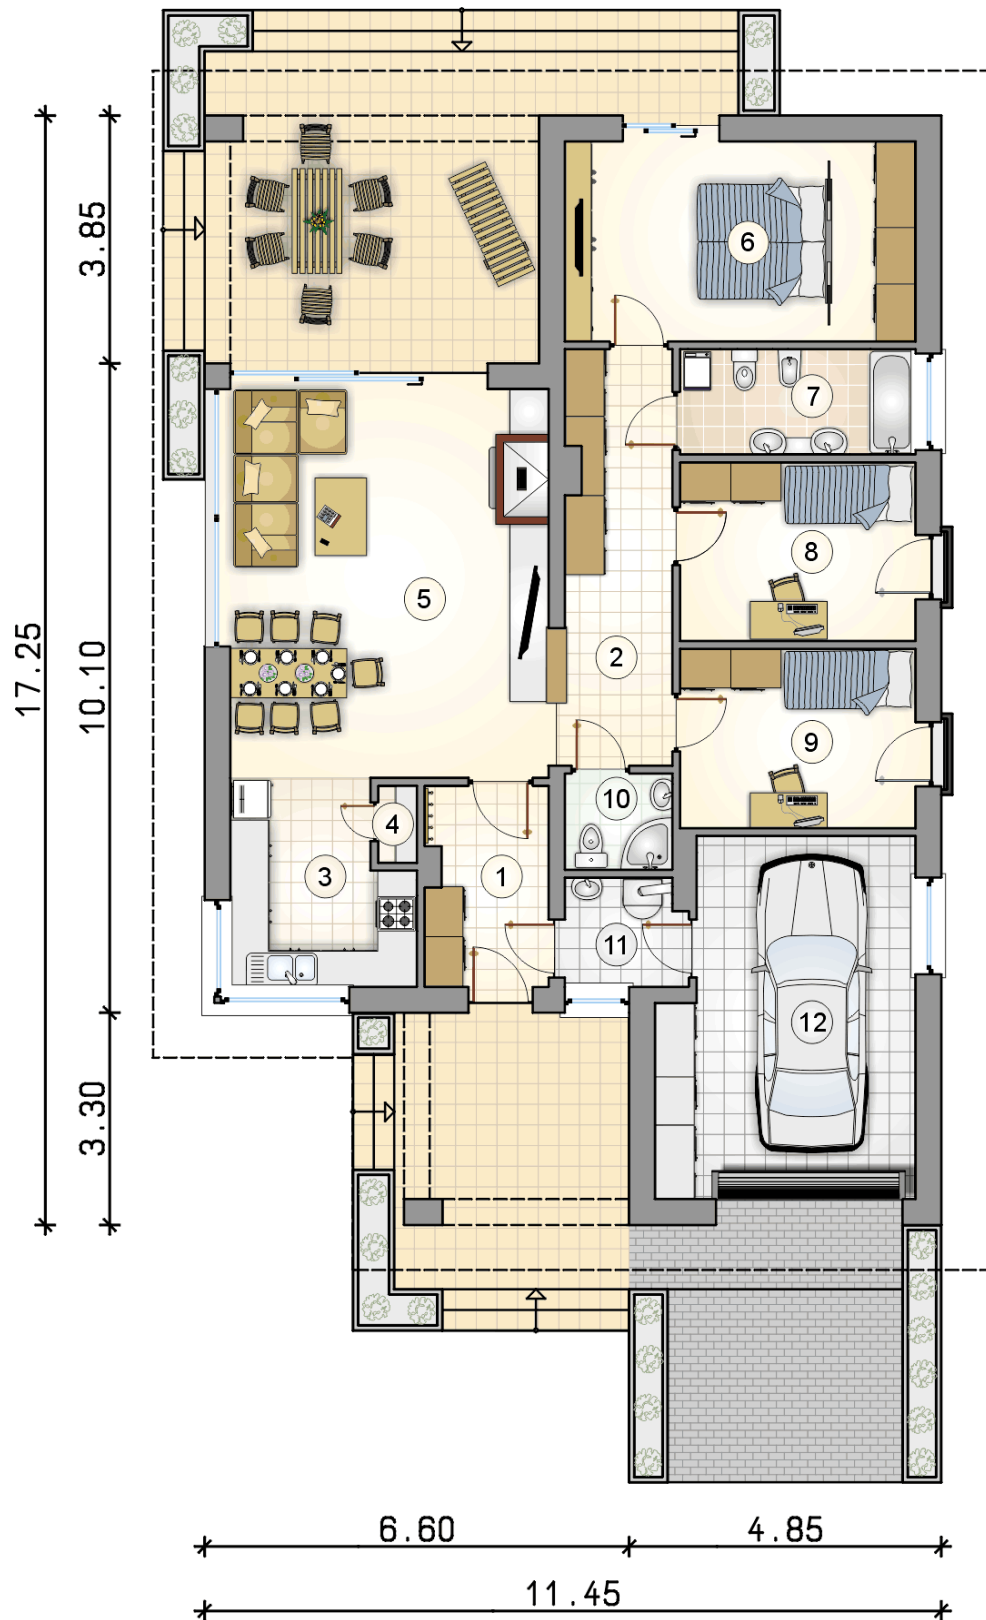

RZUT PARTERU

[m²]

1	przedsiónek	5,70
2	hall	10,65
3	kuchnia	8,30
4	spiżarka	0,65
5	pokój dzienny z jadalnią	29,65
6	pokój z garderobą	16,70
7	łazienka	5,85
8	pokój	10,00
9	pokój	10,00
10	łazienka	2,40
11	kotłownia	3,05
razem		102,95
12	garaż	20,90