



Pliszka VIII

116,6 m²

plus garaż 36,00 m²

Dom jednorodzinny, parterowy ze strychem i dwustanowiskowym garażem

min. wymiary działki

19,45 x 27,95 m

pow. netto parteru	177,80 m ²
pow. całkowita	384,10 m ²
pow. zabudowy	212,95 m ²
kubatura brutto	1 058,00 m ³
wysokość budynku	7,02 m
kąt nachylenia dachu	30°
rodzaj stropu	gęstożebrowy
pow. dachu	308,00 m ²

TECHNOLOGIA

Technologia murowana: pustak ceramiczny gr. 25 cm + ocieplenie w systemie Termo Organika. Pokrycie dachu: dachówka Braas. Brama garażowa i drzwi zewnętrzne marki Hörmann.

Do tego projektu możesz wprowadzić zmiany, na które wyrazimy bezpłatną zgodę. Więcej na www.studioatrium.pl

KOSZTY BUDOWY


stan surowy	363 876 zł
roboty wykończeniowe	333 022 zł
instalacje	153 081 zł
koszt budowy	849 980 zł


Podane ceny są szacunkowymi cenami netto. Zapytaj o zestawienie materiałów naszego konsultanta na www.studioatrium.pl

RZUT PARTERU

[m²]

1	przedsiónek	5,90
2	hall z komunikacją	14,00
3	kuchnia	8,95
4	spiżarka	0,85
5	pokój dzienny z jadalnią	38,65
6	pokój z garderobą	16,40
7	łazienka	4,90
8	pokój	9,85
9	pokój	9,90
10	łazienka	3,30
11	kotłownia	3,90
	razem	116,60
12	garaż	36,00

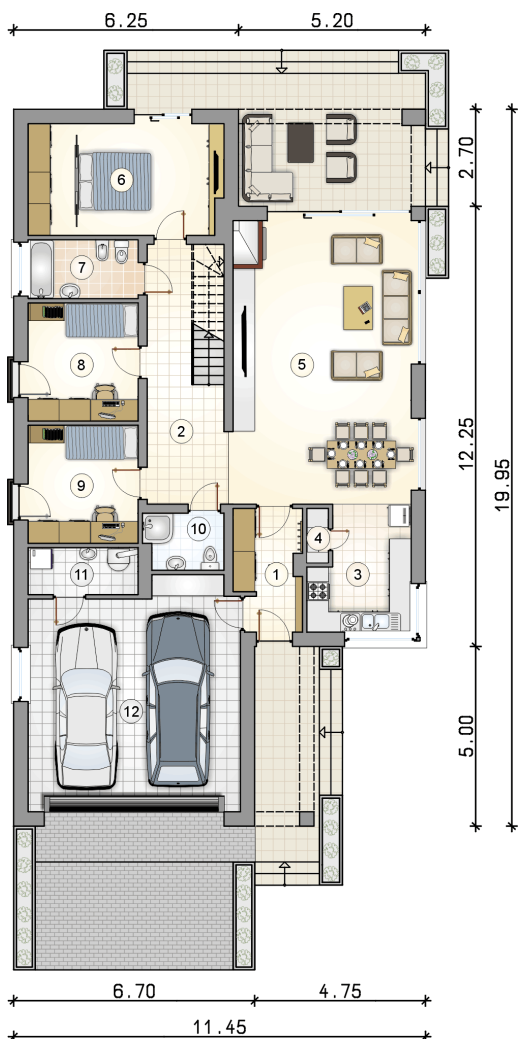


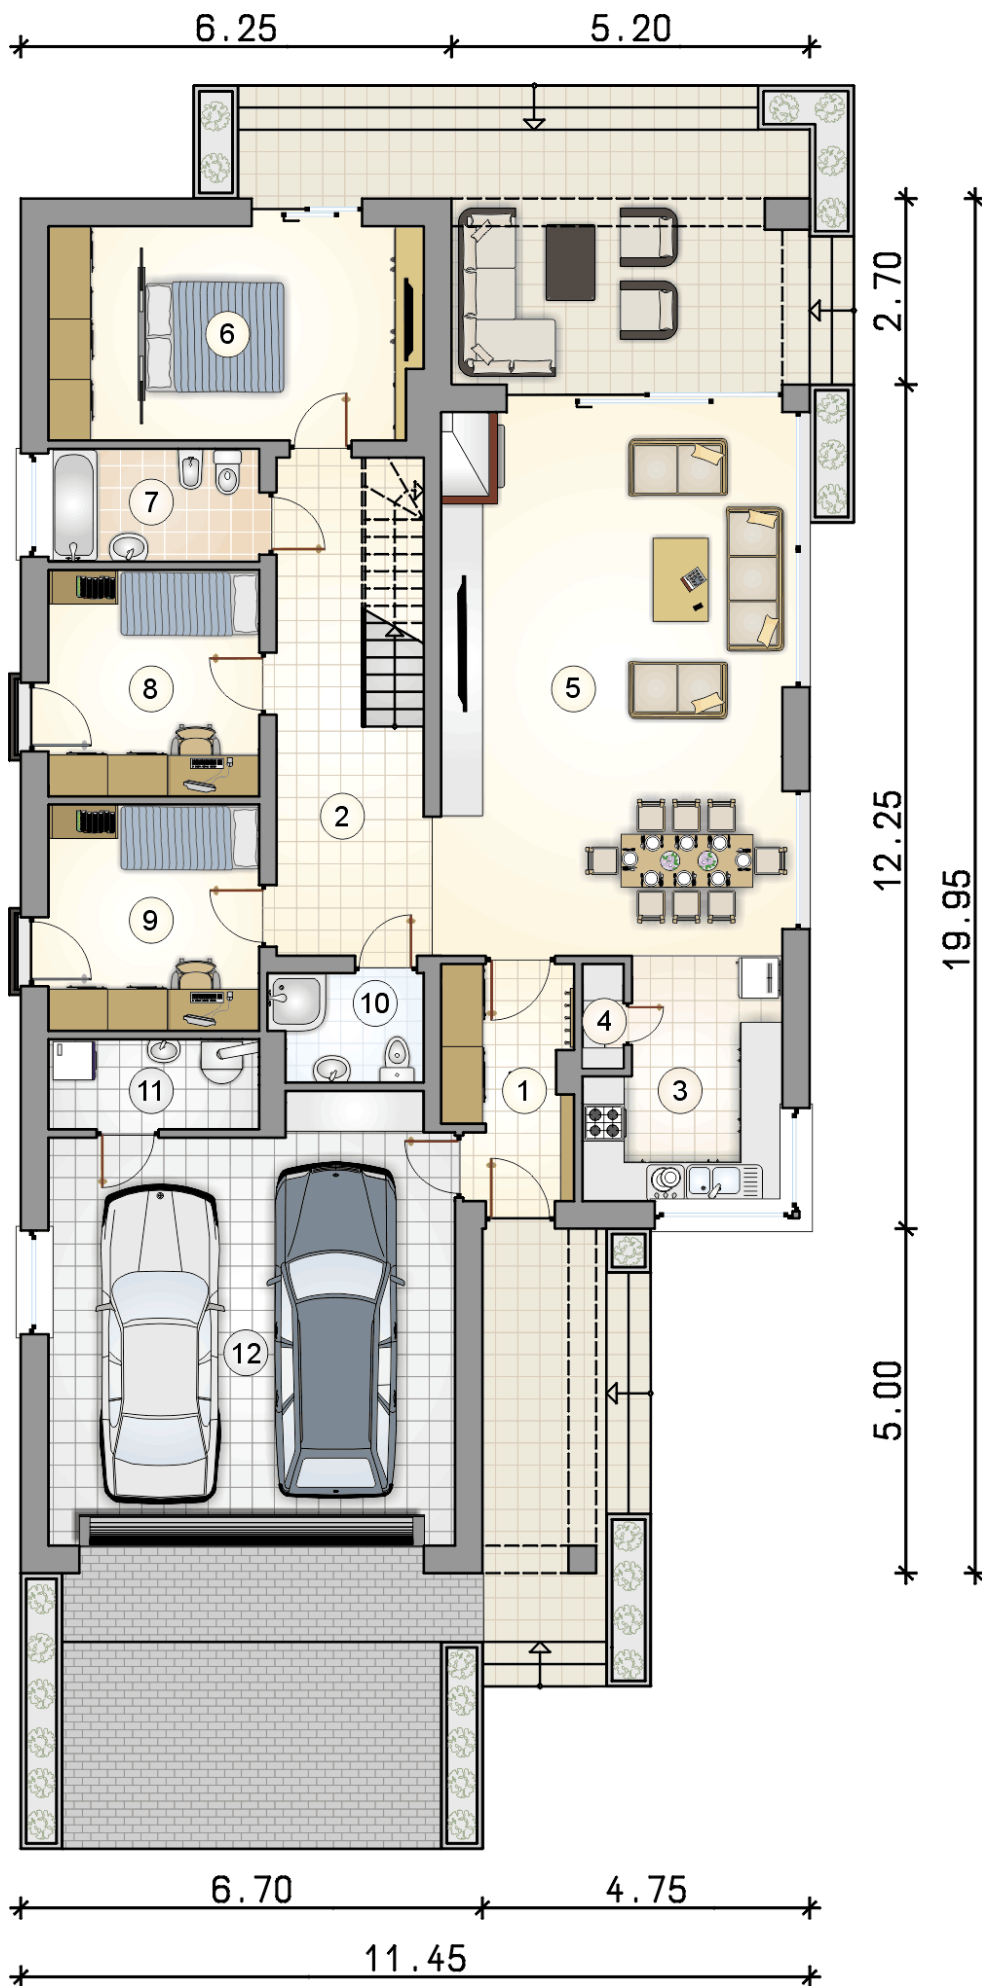

RZUT PARTERU

[m²]

1	przedsiónek	5,90
2	hall z komunikacją	14,00
3	kuchnia	8,95
4	spiżarka	0,85
5	pokój dzienny z jadalnią	38,65
6	pokój z garderobą	16,40
7	łazienka	4,90
8	pokój	9,85
9	pokój	9,90
10	łazienka	3,30
11	kotłownia	3,90
0	razem	116,60
12	garaż	36,00

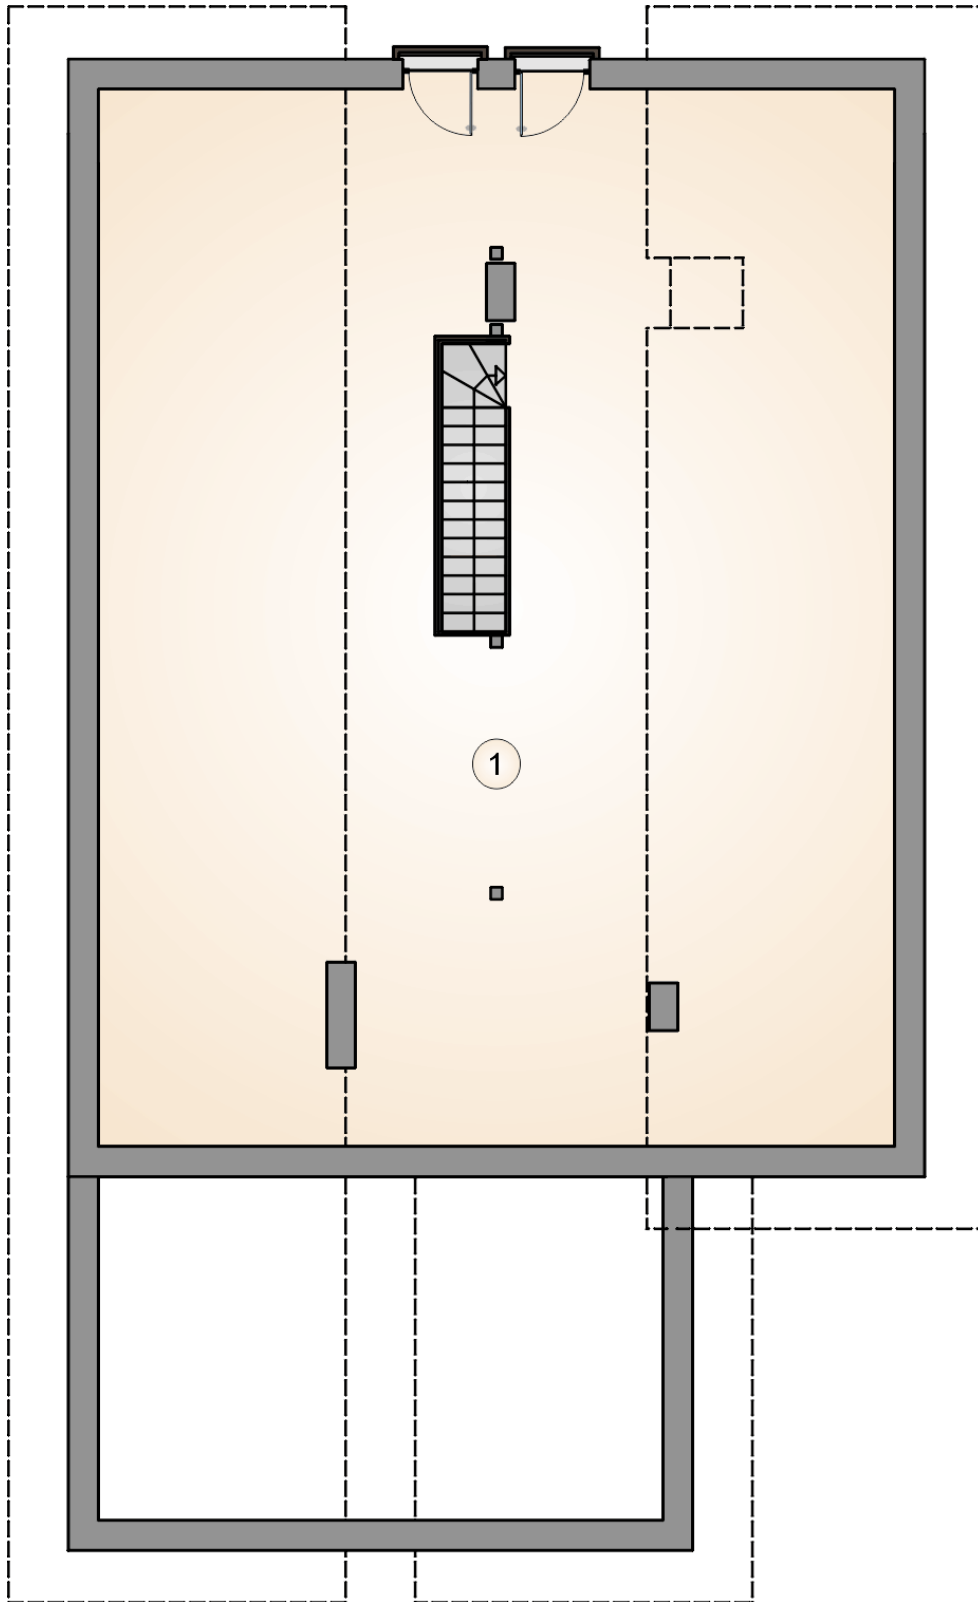

RZUT PODDASZA

[m²]

1 strych
0 **razem**

56,80
56,80