



# Ramabox 189,15 m<sup>2</sup>

Nowoczesny dom piętrowy z płaskim dachem, oryginalny ryzalit z balkonem nad wejściem i tarasem wypoczynkowym

min. wymiary działki 17,5 x 23,8 m

|                      |                       |
|----------------------|-----------------------|
| pow. netto parteru   | 124,45 m <sup>2</sup> |
| pow. całkowita       | 300,20 m <sup>2</sup> |
| pow. zabudowy        | 123,50 m <sup>2</sup> |
| kubatura brutto      | 984,10 m <sup>3</sup> |
| wysokość budynku     | 7,24 m                |
| kąt nachylenia dachu | °                     |
| rodzaj stropu        | gęstożebrowy          |
| pow. dachu           | 128,30 m <sup>2</sup> |

## TECHNOLOGIA

Pustak ceramiczny gr. 30 cm + ocieplenie w systemie Termo Organika. Pokrycie dachu - papa termozgrzewalna, ew. membrana dachowa. Drzwi zewnętrzne marki Hörmann.

Do tego projektu możesz wprowadzić zmiany, na które wyrażymy bezpłatną zgodę. Więcej na [www.studioatrium.pl](http://www.studioatrium.pl)


## KOSZTY BUDOWY


|                      |            |
|----------------------|------------|
| stan surowy          | 355 876 zł |
| roboty wykończeniowe | 342 002 zł |
| instalacje           | 153 297 zł |
| koszt budowy         | 851 175 zł |

Podane ceny są szacunkowymi cenami netto. Zapytaj o zestawienie materiałów naszego konsultanta na [www.studioatrium.pl](http://www.studioatrium.pl)

## RZUT PARTERU

|                      | [m <sup>2</sup> ] |
|----------------------|-------------------|
| 1 przedsiónek        | 10,20             |
| 2 hall z komunikacją | 12,60             |
| 3 łazienka           | 4,35              |
| 4 kotłownia          | 3,95              |
| 5 spiżarnia          | 3,75              |
| 6 kuchnia            | 11,50             |
| 7 pokój dzienny      | 36,25             |
| 8 pokój              | 13,25             |
| <b>razem</b>         | <b>95,85</b>      |

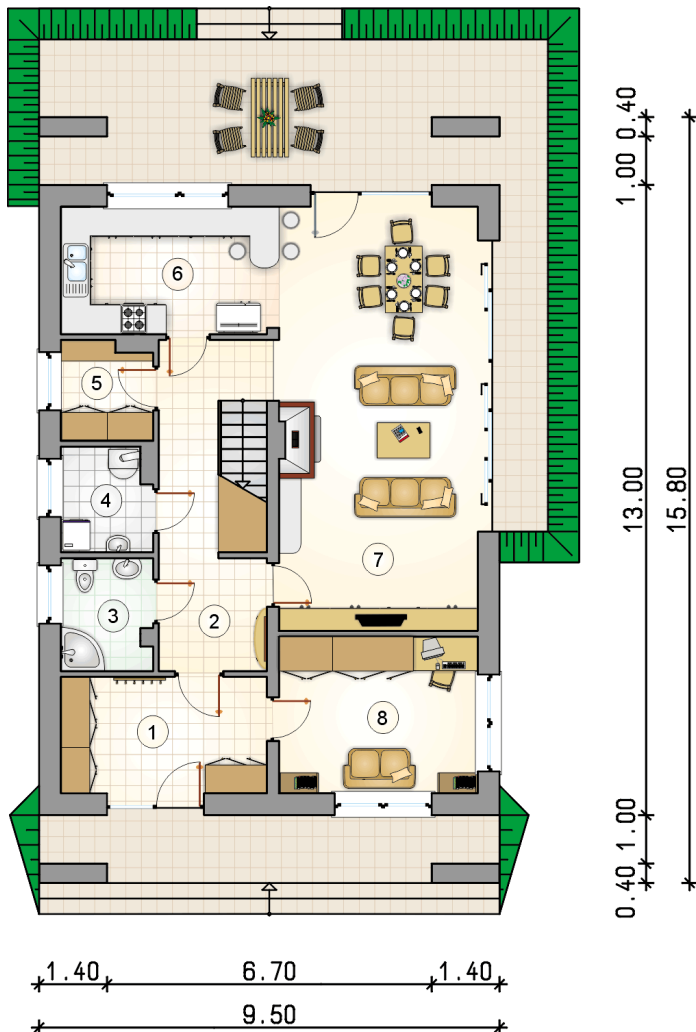

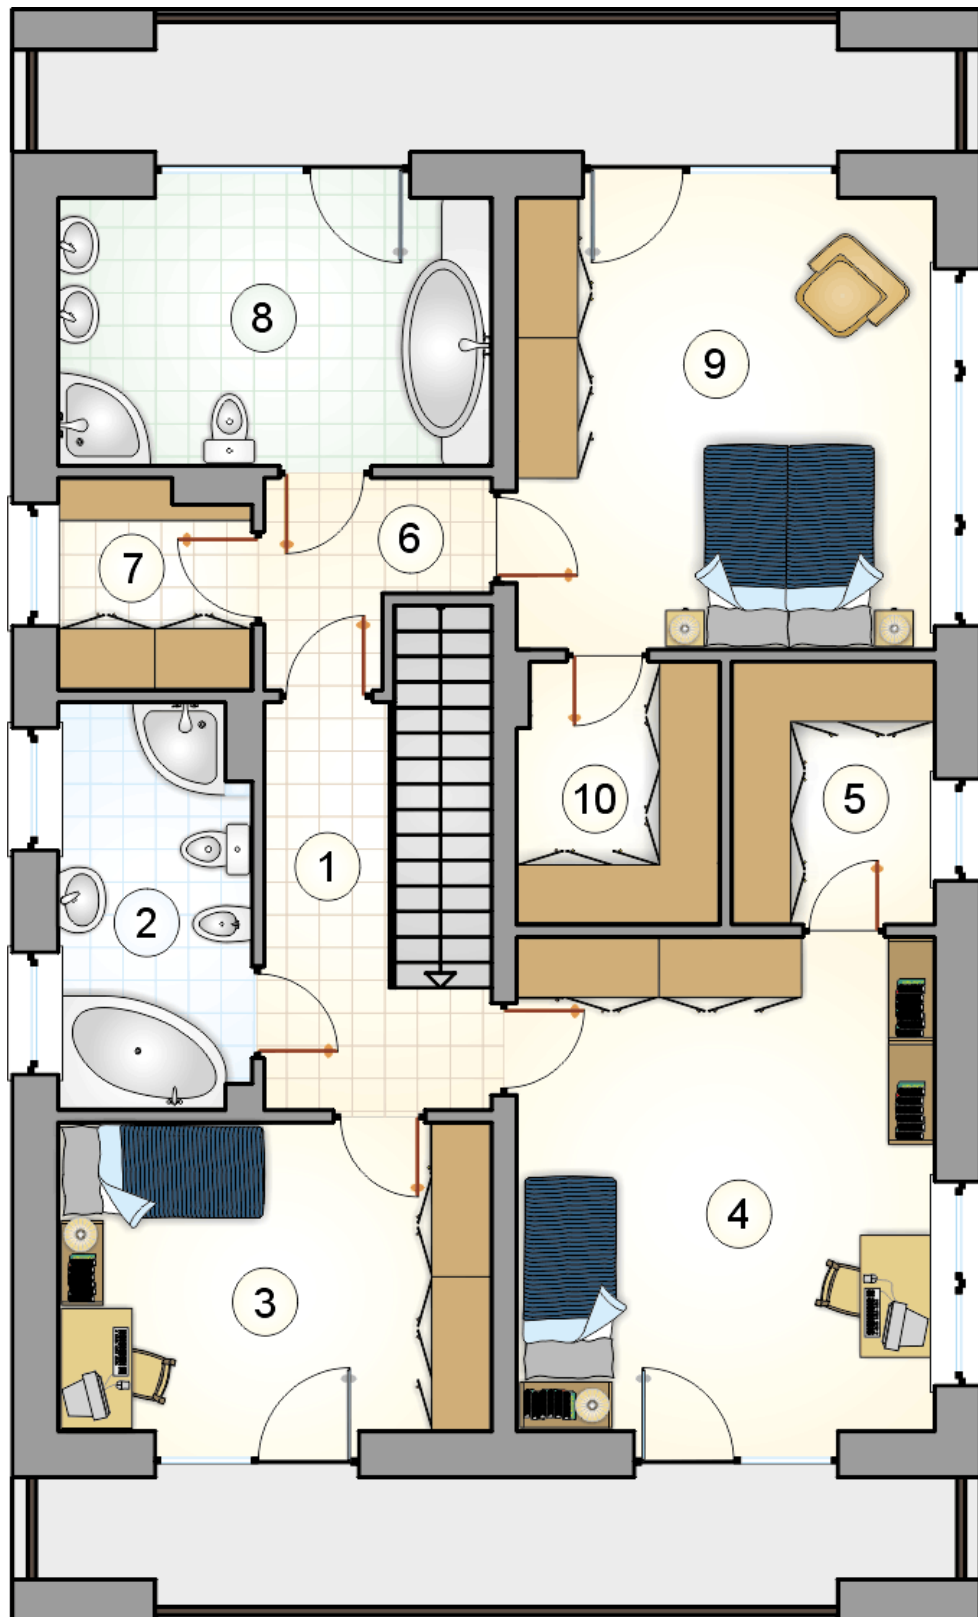

# RZUT PIĘTRA

[m<sup>2</sup>]

|              |                    |              |
|--------------|--------------------|--------------|
| 1            | hall z komunikacją | 6,25         |
| 2            | łazienka           | 7,35         |
| 3            | pokój              | 12,90        |
| 4            | pokój              | 19,90        |
| 5            | garderoba          | 5,15         |
| 6            | przedśionek        | 3,60         |
| 7            | garderoba          | 3,75         |
| 8            | łazienka           | 11,20        |
| 9            | pokój              | 18,15        |
| 10           | garderoba          | 5,05         |
| <b>razem</b> |                    | <b>93,30</b> |