



# Ramabox 189,15 m<sup>2</sup>

Nowoczesny dom piętrowy z płaskim dachem, oryginalny ryzalit z balkonem nad wejściem i tarasem wypoczynkowym

min. wymiary działki 17,5 x 23,8 m

|                      |                       |
|----------------------|-----------------------|
| pow. netto parteru   | 124,45 m <sup>2</sup> |
| pow. całkowita       | 300,20 m <sup>2</sup> |
| pow. zabudowy        | 123,50 m <sup>2</sup> |
| kubatura brutto      | 984,10 m <sup>3</sup> |
| wysokość budynku     | 7,24 m                |
| kąt nachylenia dachu | 0°                    |
| rodzaj stropu        | gęstożebrowy          |
| pow. dachu           | 128,30 m <sup>2</sup> |

## TECHNOLOGIA

Technologia murowana: pustak ceramiczny gr. 30 cm + ocieplenie w systemie Termo Organika. Pokrycie dachu: papa termozgrzewalna, ew. membrana dachowa. Drzwi zewnętrzne marki Hörmann.

Do tego projektu możesz wprowadzić zmiany, na które wyrazimy bezpłatną zgodę. Więcej na [www.studioatrium.pl](http://www.studioatrium.pl)


## KOSZTY BUDOWY


|                      |              |
|----------------------|--------------|
| stan surowy          | 419 143 zł   |
| roboty wykończeniowe | 402 802 zł   |
| instalacje           | 180 549 zł   |
| koszt budowy         | 1 002 495 zł |

Podane ceny są szacunkowymi cenami netto. Zapytaj o zestawienie materiałów naszego konsultanta na [www.studioatrium.pl](http://www.studioatrium.pl)

## RZUT PARTERU [m<sup>2</sup>]

|   |                    |              |
|---|--------------------|--------------|
| 1 | przedsionek        | 10,20        |
| 2 | hall z komunikacją | 12,60        |
| 3 | łazienka           | 4,35         |
| 4 | kotłownia          | 3,95         |
| 5 | spizarnia          | 3,75         |
| 6 | kuchnia            | 11,50        |
| 7 | pokój dzienny      | 36,25        |
| 8 | pokój              | 13,25        |
|   | <b>razem</b>       | <b>95,85</b> |

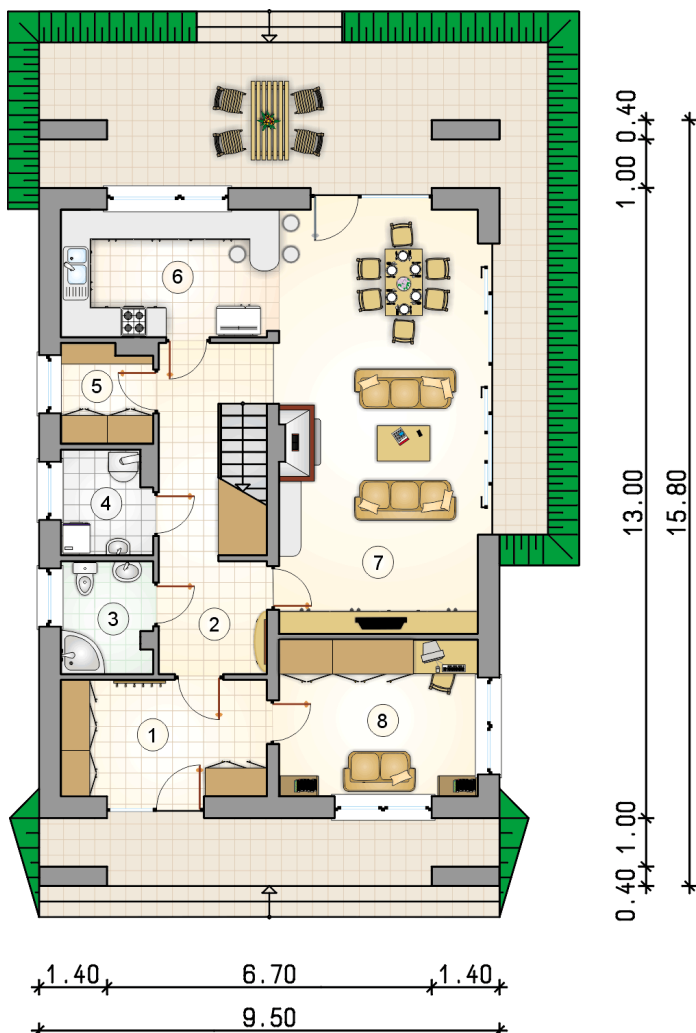

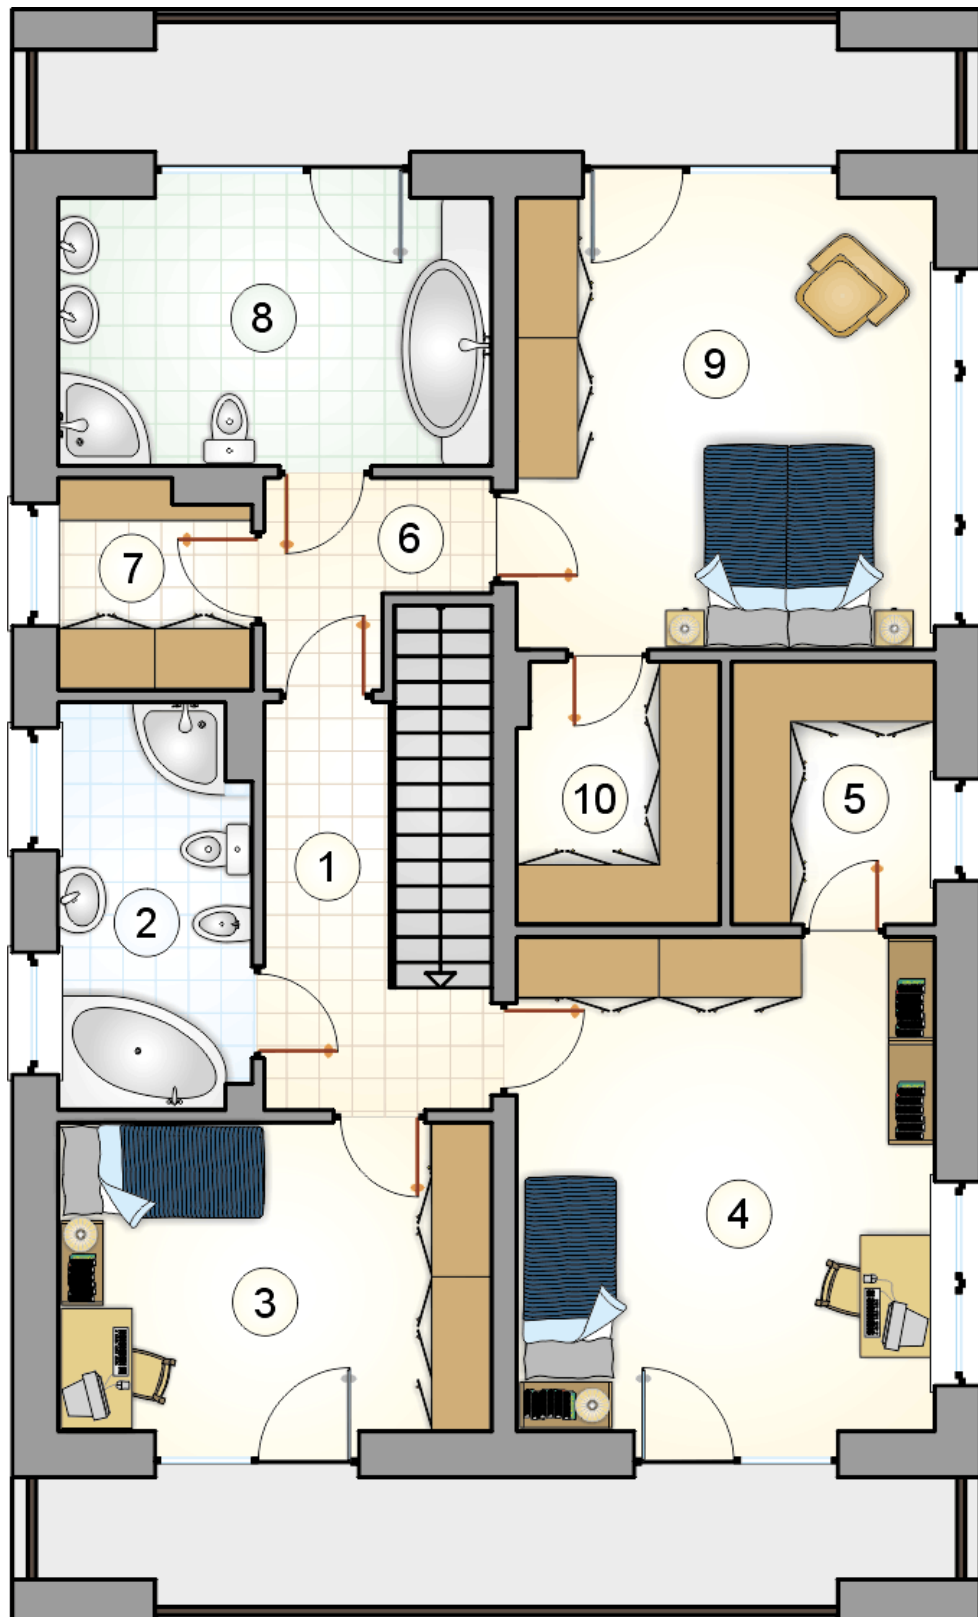

# RZUT PIĘTRA

[m<sup>2</sup>]

|              |                    |              |
|--------------|--------------------|--------------|
| 1            | hall z komunikacją | 6,25         |
| 2            | łazienka           | 7,35         |
| 3            | pokój              | 12,90        |
| 4            | pokój              | 19,90        |
| 5            | garderoba          | 5,15         |
| 6            | przedśionek        | 3,60         |
| 7            | garderoba          | 3,75         |
| 8            | łazienka           | 11,20        |
| 9            | pokój              | 18,15        |
| 10           | garderoba          | 5,05         |
| <b>razem</b> |                    | <b>93,30</b> |