



Tip Top III

96,85 m²

plus garaż 20,05 m²

Dom jednorodzinny, parterowy z czterospadowym dachem i jednostanowiskowym garażem, z zadaszonym tarasem

min. wymiary działki 19,2 x 25,7 m

pow. netto parteru	141,20 m ²
pow. całkowita	173,80 m ²
pow. zabudowy	173,80 m ²
kubatura brutto	821,60 m ³
wysokość budynku	7,17 m
kąt nachylenia dachu	30°
rodzaj stropu	lekki
pow. dachu	265,00 m ²



TECHNOLOGIA

Technologia murowana: pustak ceramiczny gr. 30 cm + ocieplenie w systemie Termo Organika. Pokrycie dachu: dachówka Braas. Brama garażowa i drzwi zewnętrzne marki Hörmann.

Do tego projektu możesz wprowadzić zmiany, na które wyrazimy bezpłatną zgodę. Więcej na www.studioatrium.pl

KOSZTY BUDOWY


stan surowy	241 204 zł
roboty wykończeniowe	220 752 zł
instalacje	101 474 zł
koszt budowy	563 430 zł


Podane ceny są szacunkowymi cenami netto. Zapytaj o zestawienie materiałów naszego konsultanta na www.studioatrium.pl

RZUT PARTERU

[m²]

1	przedsionek	5,40
2	hall	9,75
3	kotłownia	4,30
4	pokój	10,05
5	łazienka	5,65
6	pokój	11,60
7	pokój	10,85
8	pokój dzienny z jadalnią	28,35
9	kuchnia	7,90
10	w.c.	3,00
	razem	96,85
11	garaż	20,05

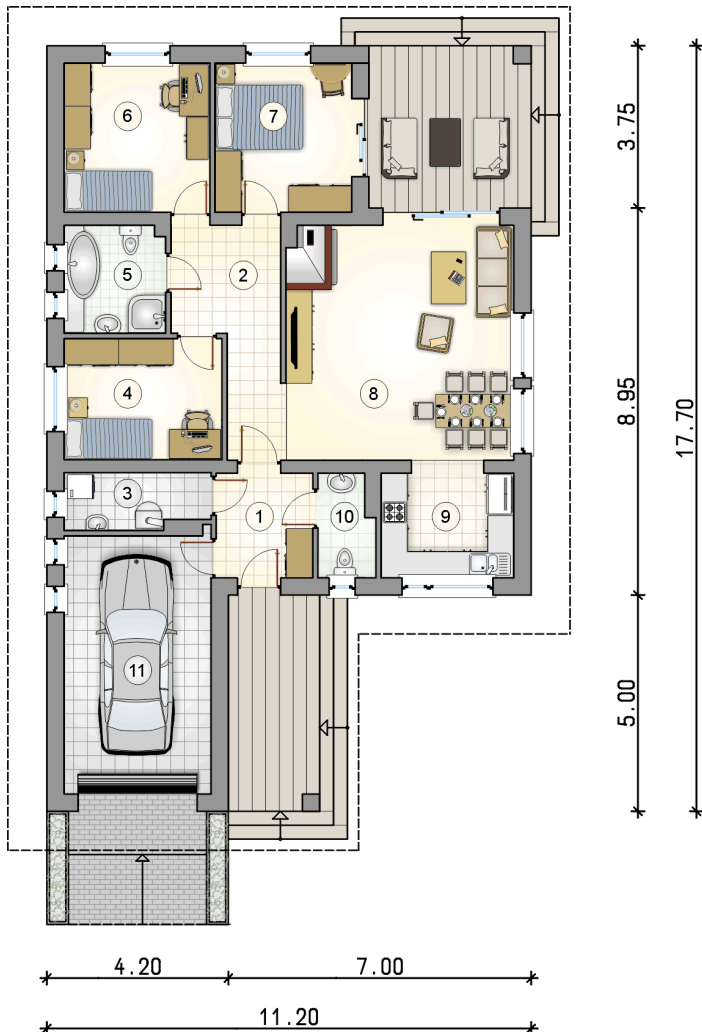

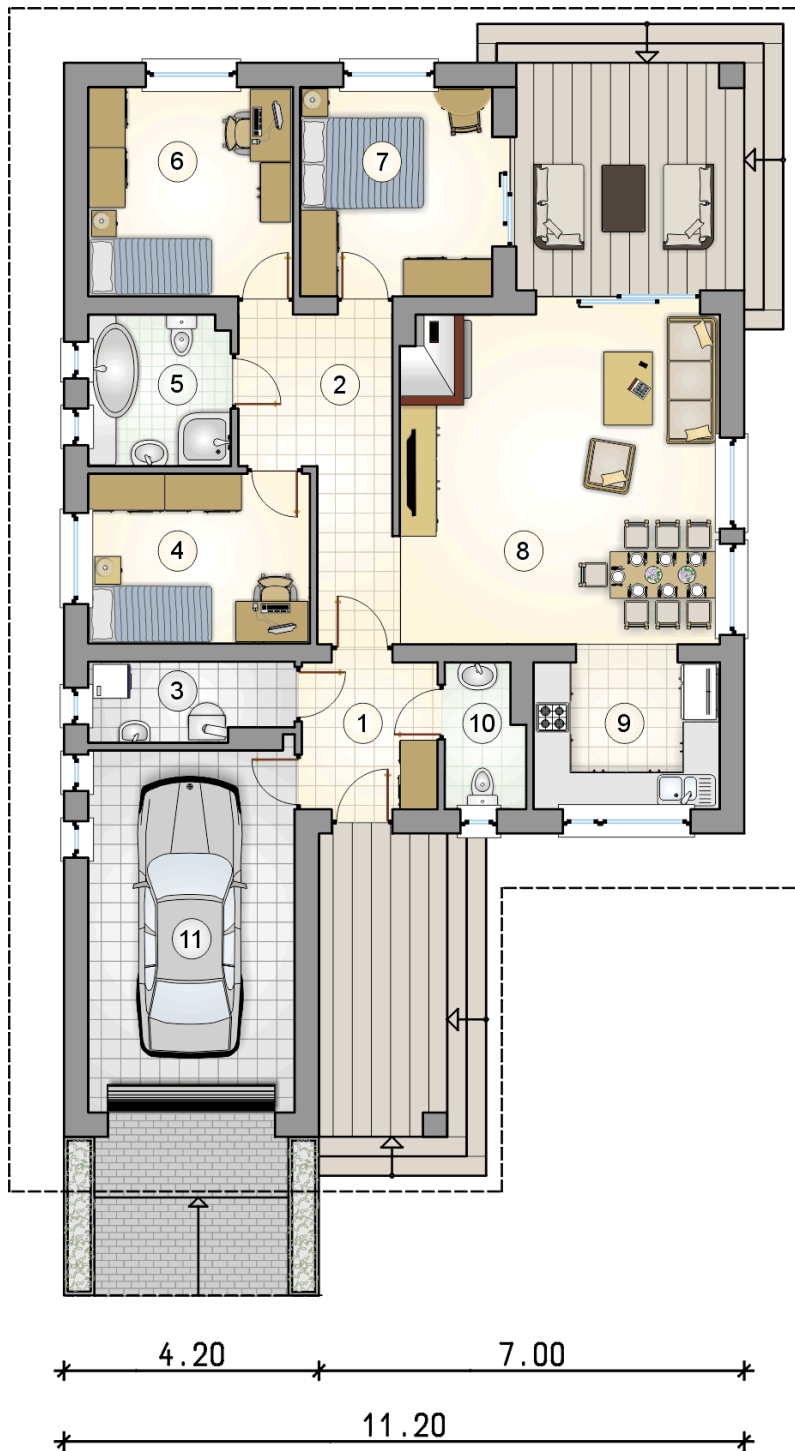

RZUT PARTERU

[m²]

1	przedsionek	5,40
2	hall	9,75
3	kotłownia	4,30
4	pokój	10,05
5	łazienka	5,65
6	pokój	11,60
7	pokój	10,85
8	pokój dzienny z jadalnią	28,35
9	kuchnia	7,90
10	w.c.	3,00
0	razem	96,85
11	garaż	20,05