



Winston XII

118,10 m²

plus garaż 33,55 m²

Dom parterowy z odkrytym, narożnym tarasem wypoczynkowym oraz 2-stanowiskowym garażem, energooszczędny

min. wymiary działki 19,73 x 27,23 m

pow. netto parteru	158,85 m ²
pow. całkowita	197,85 m ²
pow. zabudowy	197,80 m ²
kubatura brutto	1 136,90 m ³
wysokość budynku	7,56 m
kąt nachylenia dachu	35°
rodzaj stropu	płyta żelbetowa
pow. dachu	313,00 m ²

TECHNOLOGIA

Technologia murowana: pustak ceramiczny gr. 30 cm + ocieplenie w systemie Termo Organika. Pokrycie dachu: dachówka Braas. Brama garażowa i drzwi zewnętrzne marki Hörmann.

Do tego projektu możesz wprowadzić zmiany, na które wyrazimy bezpłatną zgodę. Więcej na www.studioatrium.pl


KOSZTY BUDOWY

stan surowy	303 868 zł
roboty wykończeniowe	278 102 zł
instalacje	127 836 zł
koszt budowy	709 805 zł

Podane ceny są szacunkowymi cenami netto. Zapytaj o zestawienie materiałów naszego konsultanta na www.studioatrium.pl

RZUT PARTERU [m²]


1	przedsiónek	4,55
2	w.c.	1,80
3	kuchnia	9,25
4	pokój dzienny z jadalnią	34,60
5	korytarz	9,25
6	pokój	16,50
7	pokój	15,95
8	łazienka	8,25
9	pokój	11,20
10	kotłownia	6,75
	razem	118,10
11	garaż	33,55

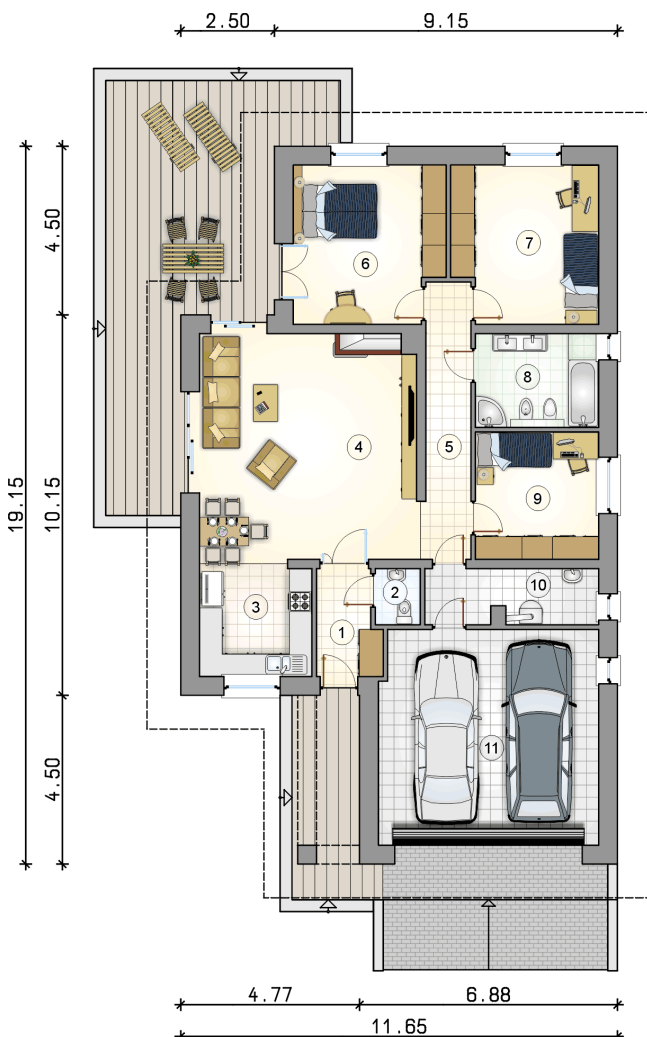

ATRIUM
STUDIO | PROJEKTY DOMÓW

telefon konsultanta
33 822 94 96

więcej projektów i informacji na
www.studioatrium.pl

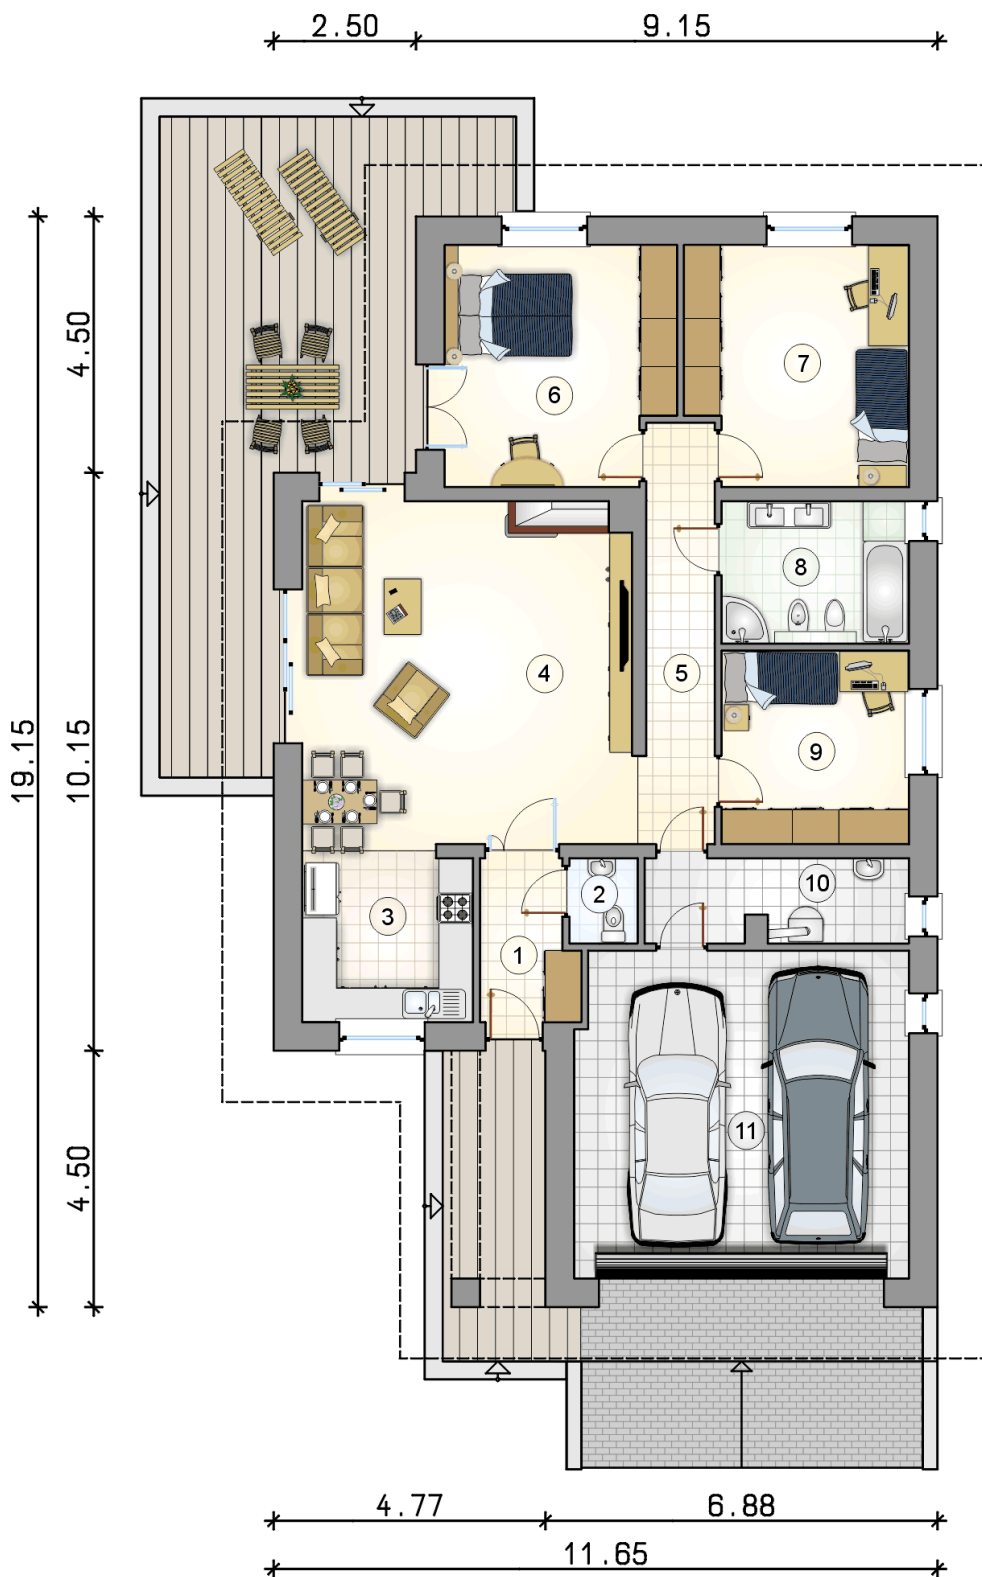

RZUT PARTERU

[m²]

1	przedsionek	4,55
2	w.c.	1,80
3	kuchnia	9,25
4	pokój dzienny z jadalnią	34,60
5	korytarz	9,25
6	pokój	16,50
7	pokój	15,95
8	łazienka	8,25
9	pokój	11,20
10	kotłownia	6,75
0	razem	118,10
11	garaż	33,55